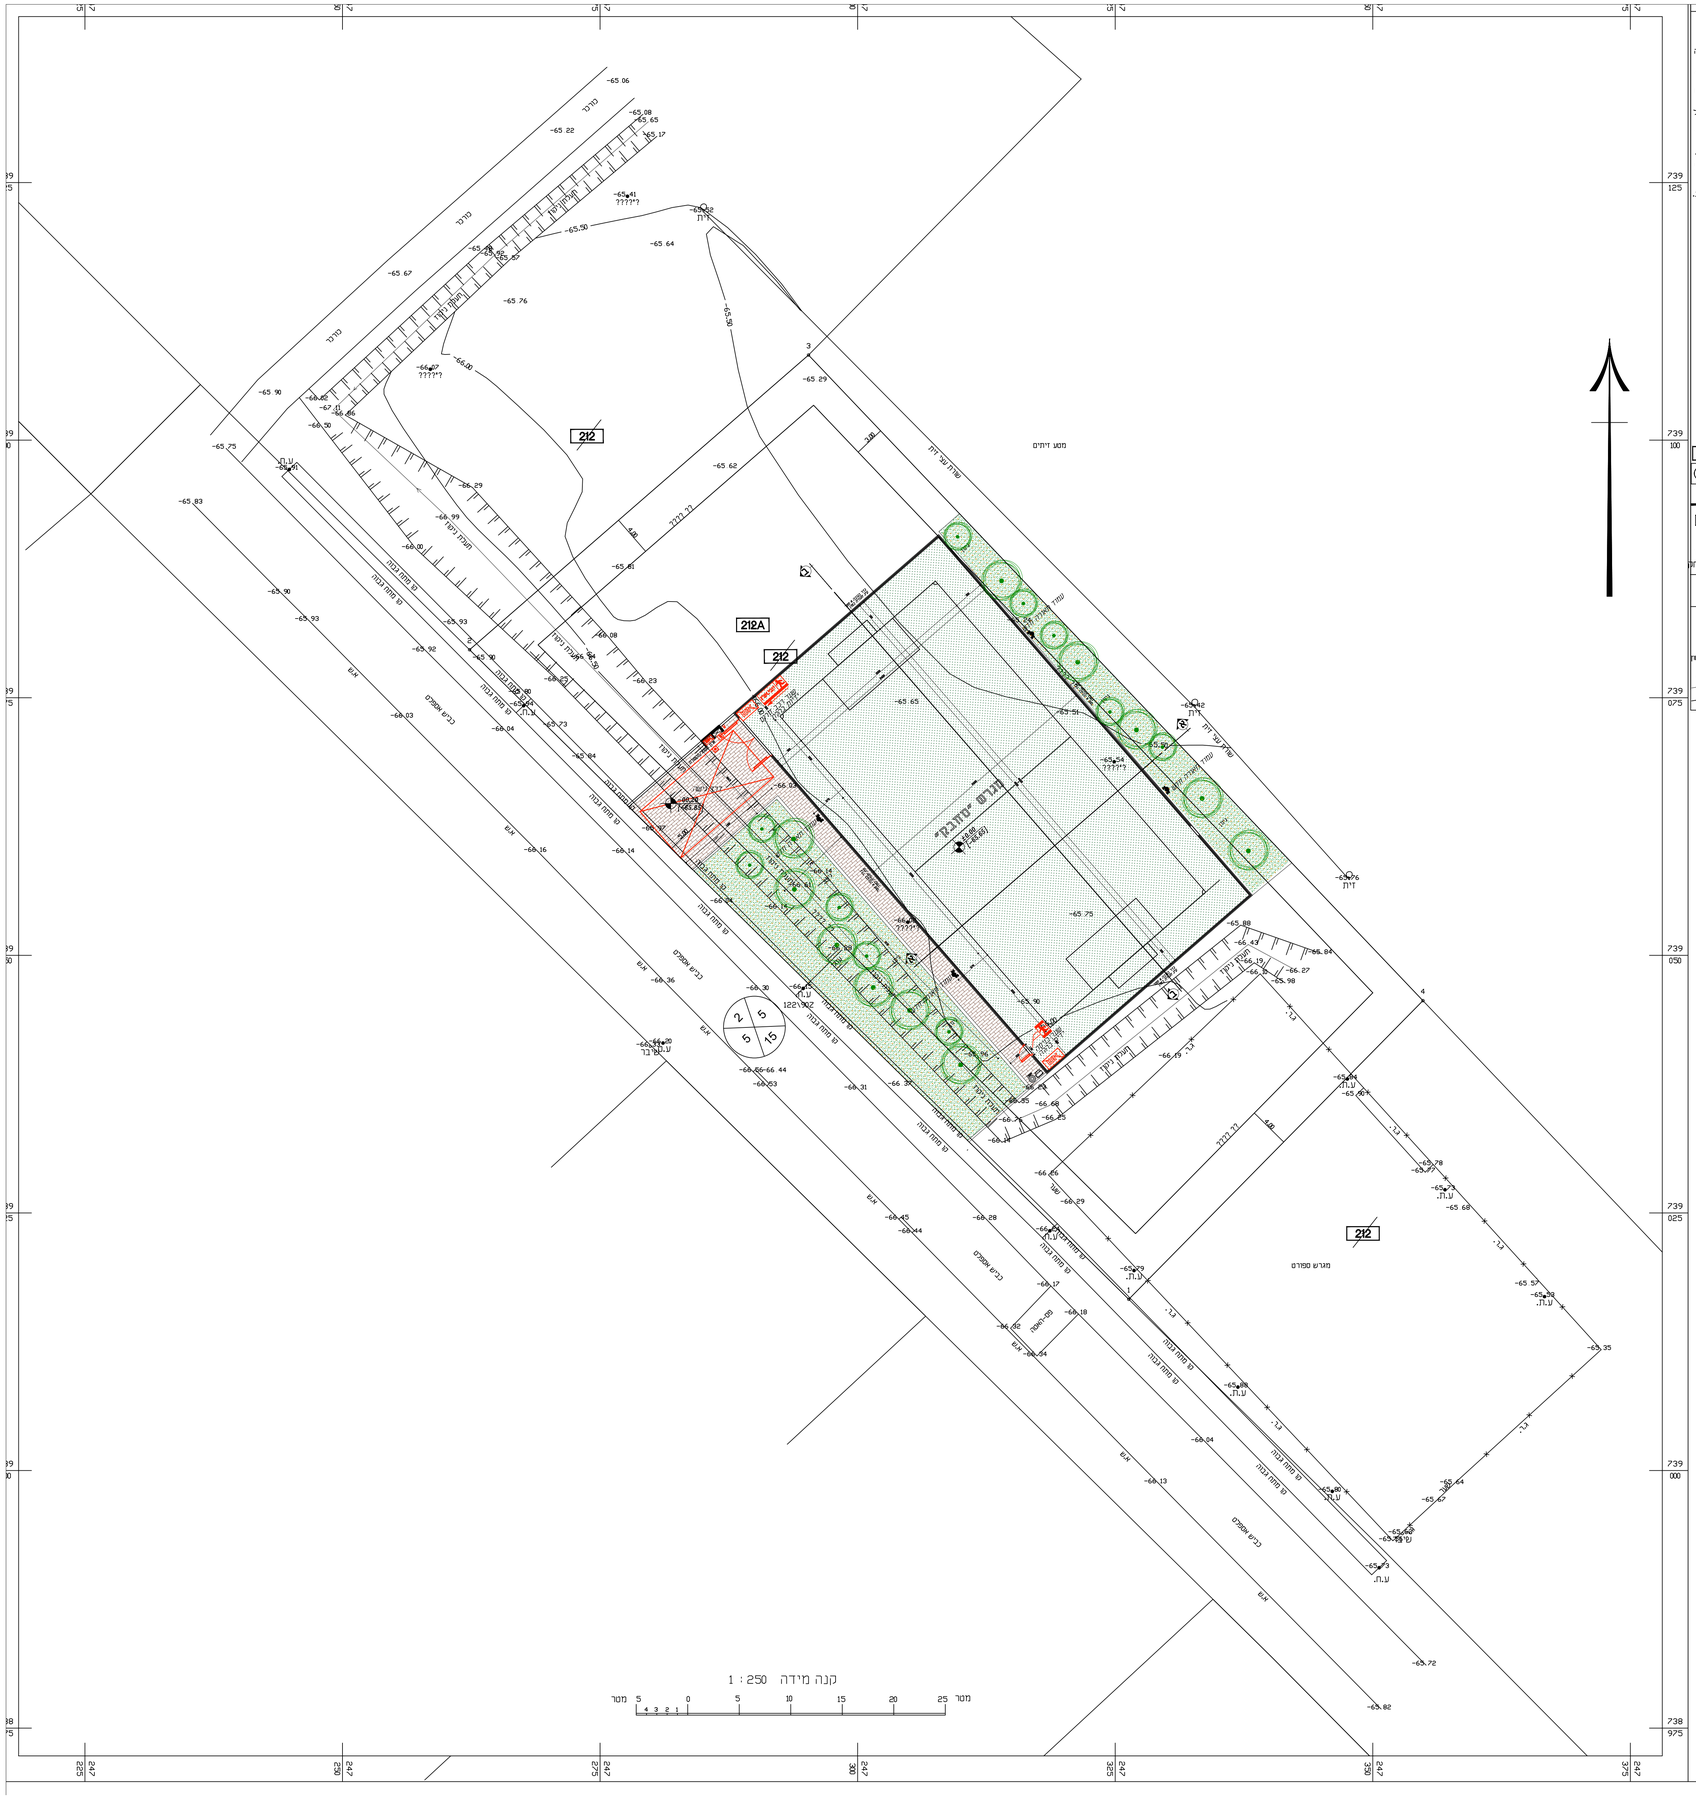

מפה לדיווח בכתב

ישוב :	הוזרעים	כתובת :	הוזרעים
הוכן עבור :	מ.א.נגיב תחתון	מספר סידורי :	srv_15273-52+54+57+59

גוש	חלקה	בשלמות	שטח רשומ(מ"ר)	תכנית מפורטת	מגרש	שטח מגרש(מ"ר)
15273	52+54+57+59	לא		206-0595751	212A	3710
15278	5+50	לא				

הערות

1. קו ההפסנה בין נקודות גבול 2-1 יאושר על ידי מהנדס הועדה בעת הכנת תיק המידע.
2. קווי הבנין הותוו כפי שהתקבלו מעורך הבקשה .והם יאושרו על ידי מהנדס הועדה בעת הכנת תיק המידע.
3. עומקי שחזור הביוב \ נמדדו על ידי .
4. ????? ???? מבנים ומוסדות ציבור

נתוני רשת וגבולות

1.המדידה בוצעה ברשת : 2005\12
2.נקודות הבקרה שעליהן מבוססת המדידה הן : 57U-2086NRA שגובהה 206.865
3.גבולות החלקות חושבו מ : קליפה גרפית
4. גבולות החלקה לפי בקשת המזמין

תרשים הסביבה קנ"מ 1:2500 לפי תב"ע 206-0595751

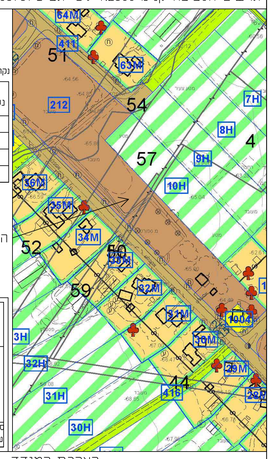

המקום

נקודות גבול המרגם ברשום יפואר 2005\12

מס' נקודה	קואורדינטת צפון-דרום	קואורדינטת מזרח-מערב
1	739016.62	247326.31
2	739079.65	247262.33
3	739108.25	247295.23
4	739045.60	247354.86

עדכי הנקודות נלקחו מסלקה מאושרת

אגמון הנדסה
משרד להנדסה אזרחית
מדידות ותיוור נדל"ן
כפר כמא
ת.ד 440- מיקוד 15235
טלפקס 04-6760948
מדד: אגמון יוסף
אגור: בכר יאסין
מס"רמעון: 1053

ספריה:d:\node2016\15273\52+54+57+59
שם קובץ: srv_15273-52+54+57+59.dwg

הצהרת המודד

אני מאשר כי מפה זו הוכנה ונערכה בקנה מידה 1:250 והיא העתק נכון של המפה הטופוגרפית
עד סמך מדידה שהסתיימה ביום : 13.03.2022
בהסתמך על בסרת איכות שבוצעה למפה זו אני מאשר את כל הפרטים ומאפיינים שעוינו
במפה. מדויקים כפי האמור :דרגת דיוק אופקי היא : 3 דרגת דיוק אנכי היא : 3
המפה הוכנה כפי תקנות המדידות ומדידות ומיפוי, התשע"-2016. תאריך גמר התכנית : 13.03.2022

בכר יאסין מטראבה	1053	
שם המודד ומענו	מספר רשיון	חתימה

נקי גובה

- ג.כניסה
- ג. רצפה
- ג. גג
- עמוד תקשורת
- אביזר תקשורת
- תא מים
- שוחת ביוב
- כניסה\יציאה משוחה
- ע.ח.מ.נ.
- ע.ח.ג.נ.
- עץ ומספרו
- קו מתח
- מבנהיבית
- משטחי גגות
- שפת כביש אספלט
- אבן שפה
- קו בניין
- גבול חלקה
- גבול מגרש
- נקי גבול ישנה
- נקי גבול חדשה
- ?? ?? ??? 123
- ????? מספר חלקה לי נכון הוסר ??????
- ????? ?????
- ???? ?
- ???? ????? ??
- קו מדידה וסימון מרחב
- ארון חשמל
- ???? שביל עפר
- ??? ??? ??
- ????? קיר-קיר אבן
- שער
- מדרון תחתון
- מדרון עליון

הערה

1. קו ההפסנה בין נקודות גבול 2-1 יאושר על ידי מהנדס הועדה בעת הכנת תיק המידע.
2. קווי הבנין הותוו כפי שהתקבלו מעורך הבקשה .והם יאושרו על ידי מהנדס הועדה בעת הכנת תיק המידע.
3. עומקי שחזור הביוב \ נמדדו על ידי .
4. ????? ???? מבנים ומוסדות ציבור

תמצה

תאריך	שם	כמות

הערות כלליות:

על המבצע לבדוק את המידות לפני ביצוע העבודה.
על כל מעוות ואי התאמה יש ליידע את המתכנן
במקרה של היעדר או אובדן תכנית מסומנת, יש להודיע ולבקש אותה מהמתכנן.
אין לבצע שום עבודה ללא התכנית המדויקת.
אין להרכיב שום אביזר כולל פירוזל שלא אושרו ע"י המתכנן.
אין למדוד מהשרטוט.

כל העבודות יבוצעו לפי החוזק ולפי התקן הישראלי
ולפי המפרט הכללי לעבודות בנייה
כל הבדקים לקירות חוץ בעובי 022מ"מ

שם המזמין
מועצה אזורית - גליל תחתון
מושב הזורעים

שם הפרויקט
מגרש שחבק - הזורעים

תוכן הגליון	תכנית העמדה	מבנה	מגרש שחבק
		מס.סידורי	2210-1/50-GAL
		קובץ	PL-ALL-01
מס.גליון	A-SV-00	שרטט	מחאגנה אחמד
		אשר	אחמד זועבי
קנ"מ	1:250	מהדורה	1
		תאריך	10.09.2022

לעיון ☐ לאישור ☐ למכרז ☑ לביצוע ☐

M.TABONY
ARCHITECTS&ENGINEERS
מ.י. טבעוני אדריכלים והנדסים בע"מ
נצרת, 16028 טל: 04-6554037 info@drtabony.com