

על המבצע לבדוק את המידות לפני ביצוע העבודה.
 על כל טעות ואי התאמה יש ליידיע את המתכנן.
 במקרה של היעדר או אובדן תכנית מסוימת, יש להודיע ולבקש אותה מהמתכנן,
 אין לבצע שום עבודה ללא התכנית המדויקת.
 אין להרכיב שום אביזר כולל פיזיזול שלא אושרו ע"י המתכנן.
 אין למדוד מהשרטוט.

כל העבודות יבוצעו לפי החוק ולפי התקן הישראלי ולפי המפרט הכללי לעבודות בנייה.
 כל הכלוקים לקירות חוץ בעובי 22ס"מ

חקרא בטיחות:

- אזור עם גופי תאורה חרום לאורך נחוב מילוע, פרוורורים חשך וזמן הארה 60 דקות לפחות בעוצמת הארה ממוצעת של 10 לוקס אשר לא תפחת מ-10 לוקס בכל נקודה מודית עוצמת האור המינימלית חתבצע בגובה הפלס הרחלה בנחוב המילוע ע"פ ת"י 20, חלק 222. מספר גופי תאורה ע"פ תכנון מתגנס חשמל
- אזור מחסום ע"י מערכת כריזה תקנית- משולבת- ע"פ ת"י 1220 חלק 3
- אזור חוץ ע"י מערכת גלאי אש ועשן מתוכננת ע"פ ת"י 220, חלק 3.
- יברו כיבוי אש חיצוני בקוטר 3' על זקף 4' עם מחבר שטורק
- יברו כיבוי אש חיצוני כפול בקוטר 3' על זקף 4' עם מחבר שטורק
- יברו כיבוי יתאכחו לח"י 448, חלק 1
- לוח פיקוד כבאים ימוקם בכניסה לבניין או במקום נגיש ישירות אל החניון כמפורט במסמך חסמק זרם ח"ח ראשי לשטחים הצבוריים
- חיקויפון מערכת כריזה חרום
- לוח פיקוד ובקרה למערכת גילוי אש ראשי
- עמדת כיבוי אש המכיל: ברו כיבוי אש 2-גלגלון 3/4" עם ברו פתיחה מחריה-2 ונעקם 15 מ, כל אחו-מטף כיבוי אש ראשי מאושר במשקל 6 ק"ג בתוך ארון חיקוי במידות 480x300 סנ"מ
- יודית בהלה לרלת באף אחד
- יודית בהלה לרלת רו אופית
- רחבת הערות של רכב כבאות והצלה

שלט "ציאה" מואר בגוון לבן-רוק ועם חץ או ללא חץ, גובה הכתב 15 סנ"מ ועובי האות לא יקטן מ-15 סנ"מ ע"פ סעיף 3.2.18.1 צד הכיתוב מודגש

לצטת חיוקף האורה שחמסק חרמח החמסל של הבקווקטר חמכל עמבאו חמסמק על סלסלת נמנעת החמסמח וקן האורה של 60 דקות לפחות.


ק"ף האורה יורה ע"פ ת"י 20, חלק 222

שלט "ציאה" מואר בגוון לבן-רוק ועם חץ או ללא חץ, גובה הכתב 20 סנ"מ ועובי האות לא יקטן מ-20 סנ"מ ע"פ סעיף 3.2.18.1 צד הכיתוב מודגש

לצטת חיוקף האורה שחמסק חרמח החמסל של הבקווקטר חמכל עמבאו חמסמק על סלסלת נמנעת החמסמח וקן האורה של 60 דקות לפחות.

ק"ף האורה יורה ע"פ ת"י 20, חלק 222

שלטס חמסמק עם חץ 20 סנ"מ על סלסלת בשני צידי החלט

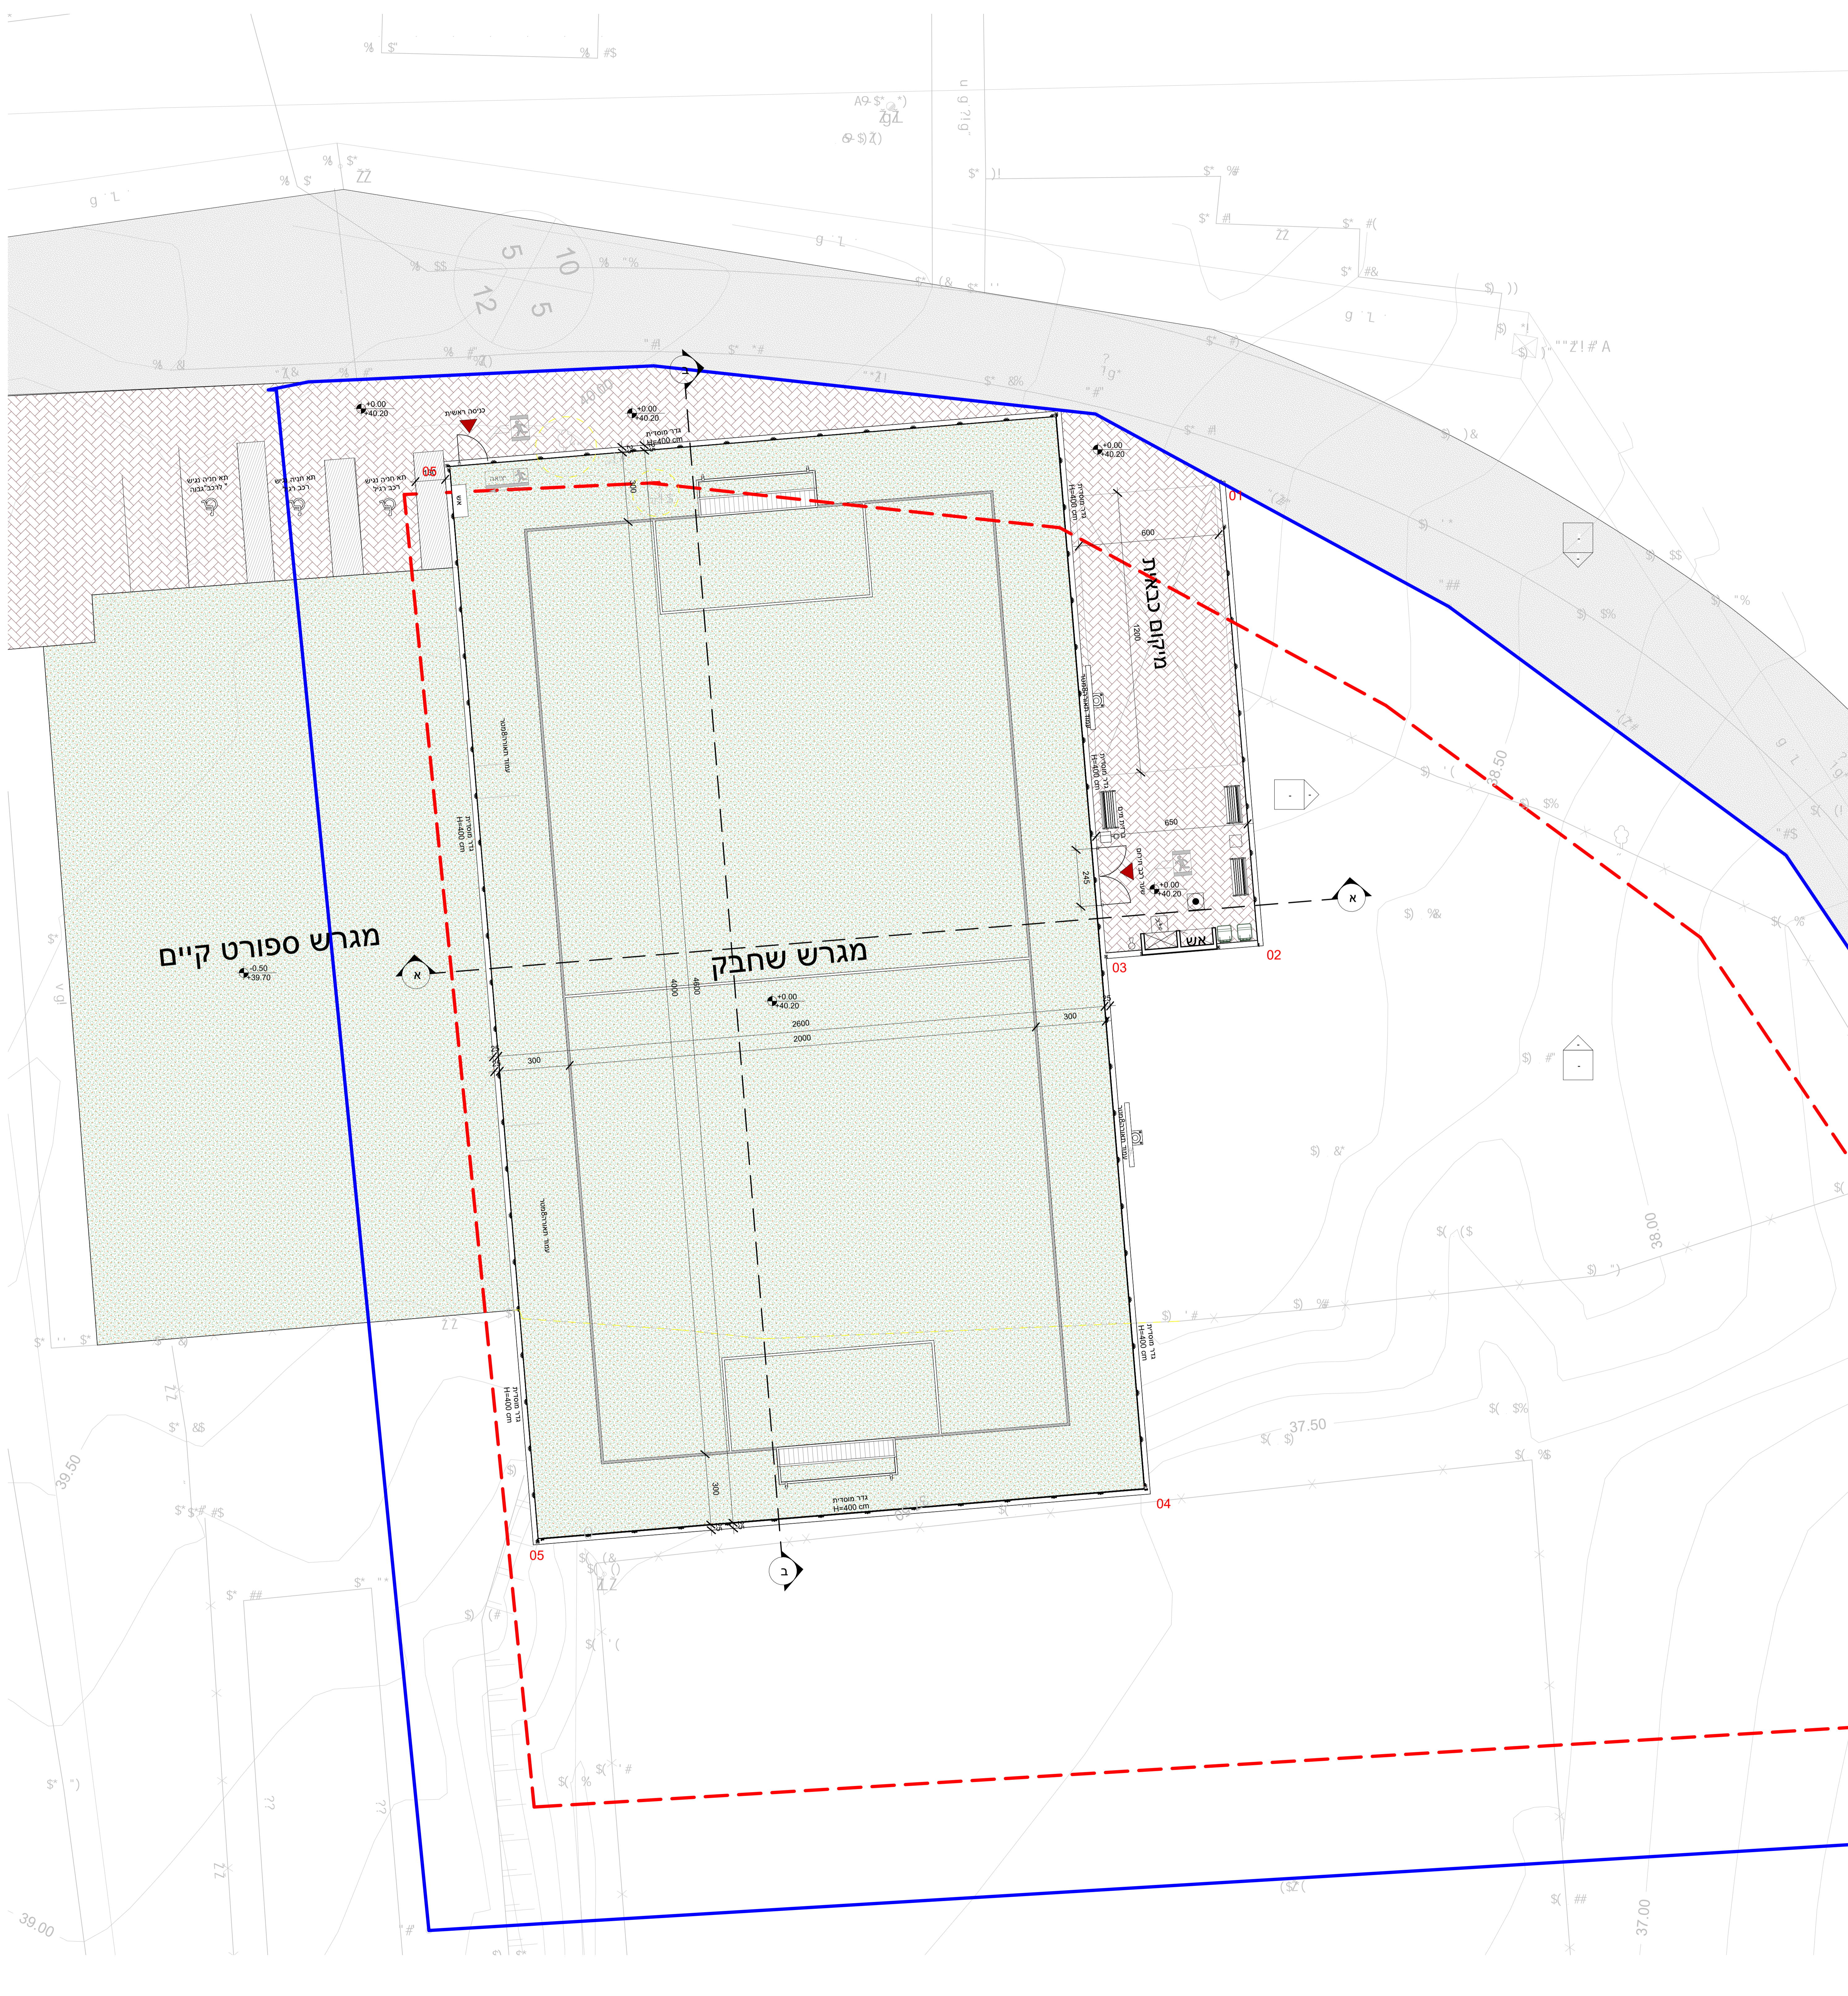

עמכונים	
ממדורה	מרות העמכונן
תאריך	

אין לבצע תכנית זו ללא רותר בנייה בתוקף רמחמסם לתכנית. אין למדוד מהשרטוט המבצע אוראי על בדיקת תכניות. יש להודיע למחכונן על כל טעות או אי-התאמה. אין לעשות שימוש בתכנית זו וברעיונות הגלומים בה ללא אישור בכתב מהמתכנן. כל העבודות יבוצעו לפי החוק והתקן הישראלי ולפי המפרט הכללי לעבודות בנייה.

שם המזמין

מועצה אזורית-גליל תחתון

שם הפרויקט

מגרש שחבק-כפר זיתים

תוכן הגליון	תכנית מגרש שחבק
מס. גליון	A-SV-00
קנימ	Checker
09.09.2022	תאריך
01	ממדורה
אחמד מוהנא	שרטט
אחמד זועבי	אשר

לעיון לאישור למכרו לביצוע

M.TABONY
 ARCHITECTS & ENGINEERS
 ד"ר טבעוני אדריכלים ומנהלטים בנימ