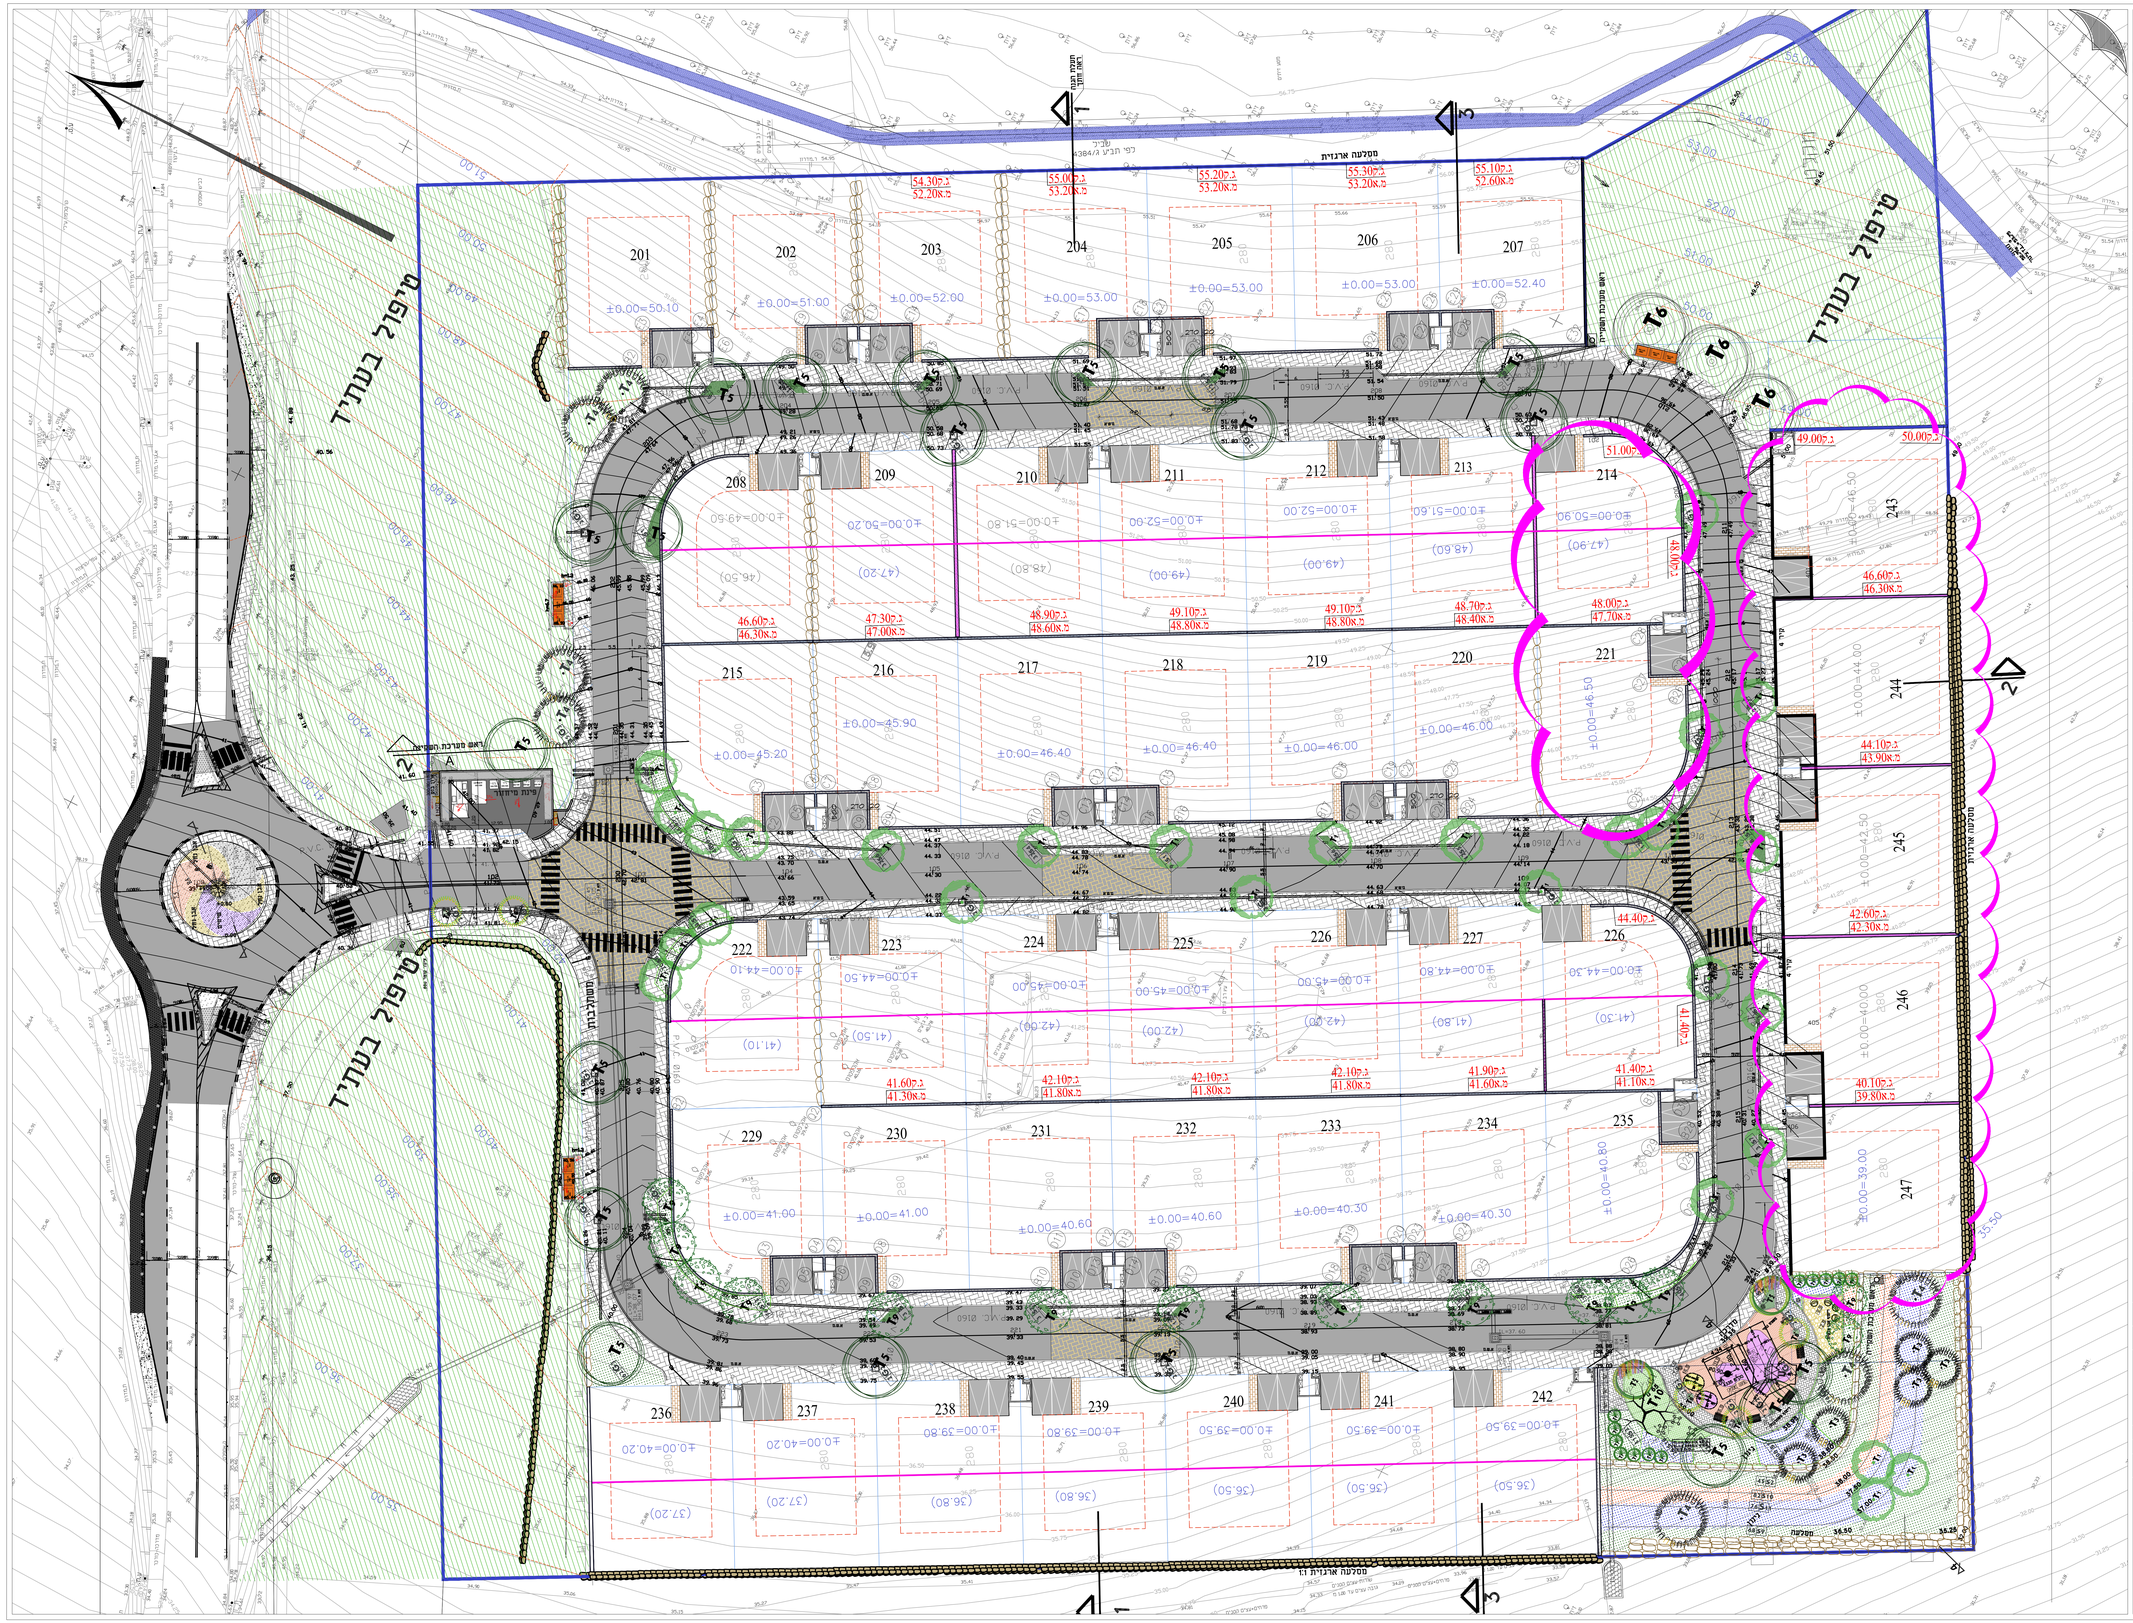

הודעה

- המבצע אחראי לבדיקת כל המידות והתאמן במקום על כל משתת
אי אי התאמה עליו לודיע למתכנן
- המבצע יבדוק לפני המימוש והביצוע את ההתאמה בין תוכניות
הארכיטקטורה, פרטים, קונסטרוקציה, האינסטלציה מדמדת, מתקנ
תשתל ויתר התוכניות
M אסור לקבוע מידות ע"י מדידה משרטוט

לוח תפוצה ועדכונים

| תפוצה | יועמל | מנ | אדריכל | מהנדס | מהנדס | מהנדס