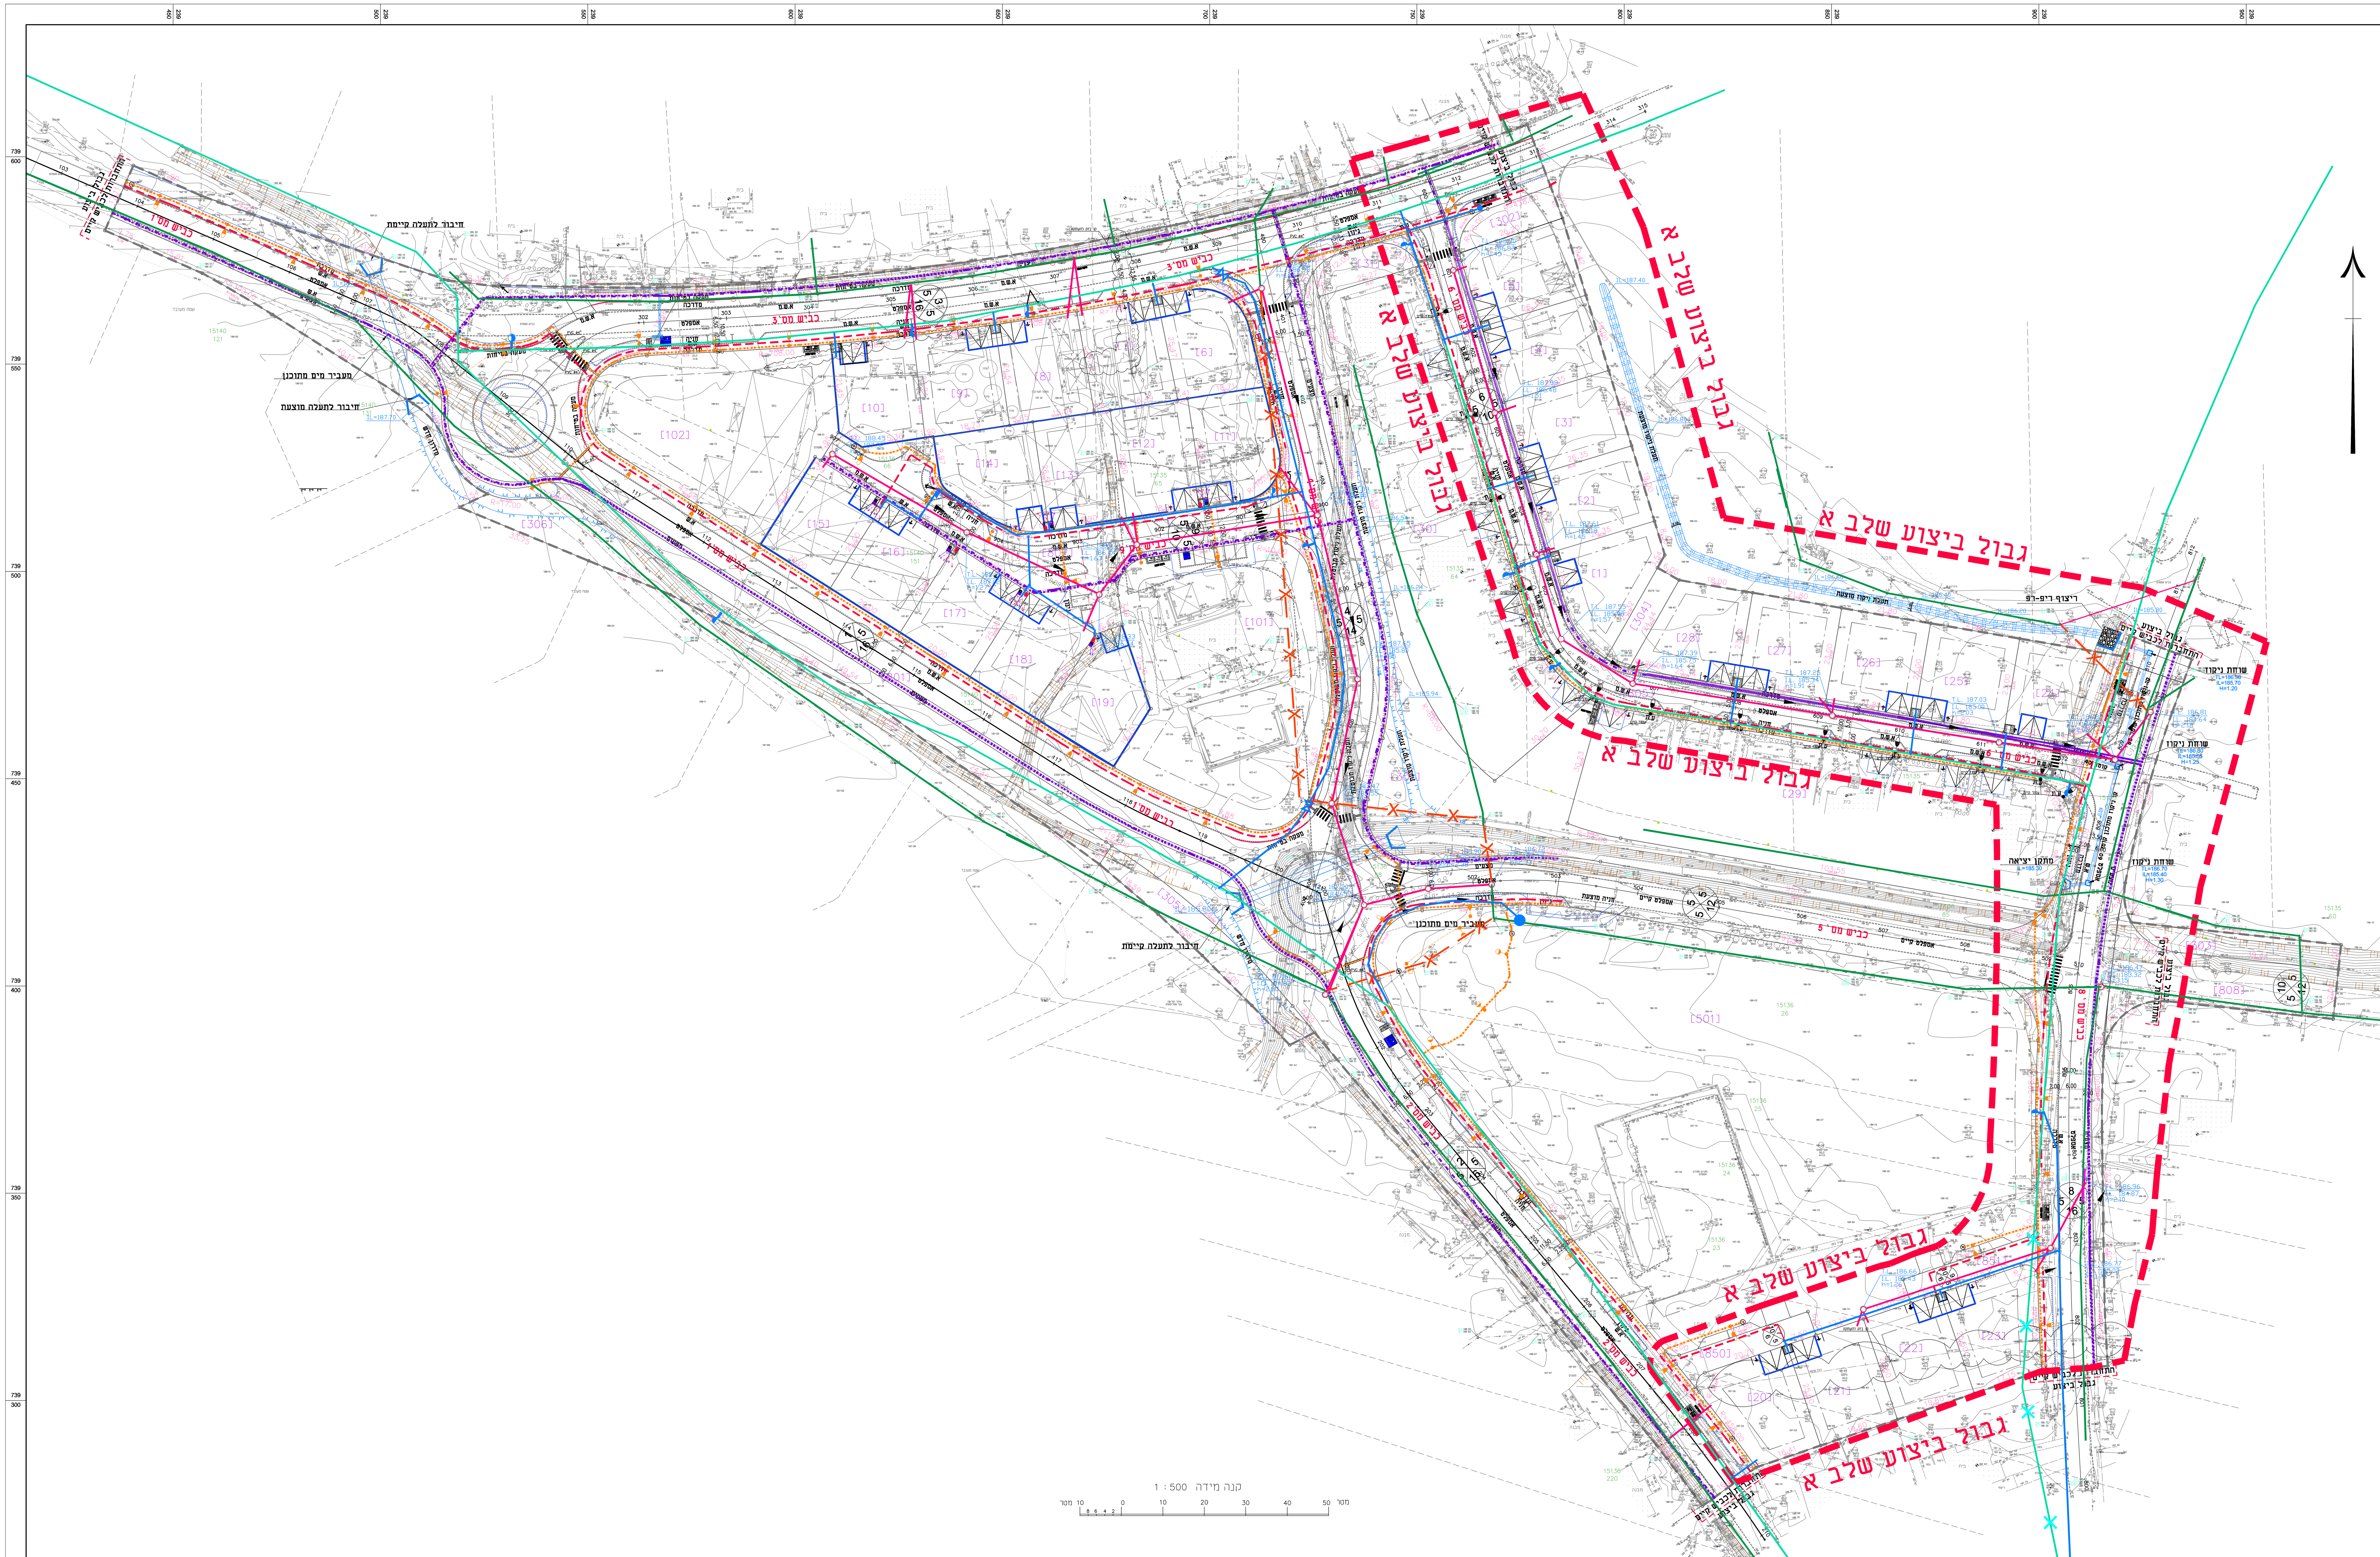

תפוצה

תאריך / תפוצה	תיק פרויקט	מזמין	מפקח	פרויקטור	קבלן	ועדה
22.08.17	1					

הערות:

גבול ביצוע	
אבן שפה	
אבן גן	
חניה	
מעביר מים	
מדרון	
מדרון חדש	

מים וביוב:

קו ביוב מוצע	
קו ביוב קיים	
קו ביוב לבטול	
קו מים מוצע	
קו מים קיים	

חשמל תאורה ותקשורת

קו חשמל	
קו תאורה	
קו בזק	
קו תקשורת	
עמוד תאורה מוצע	
עמוד תאורה קיים	

המבצע אחראי לבדיקת המידות ולהתאמתן במקום. על המבצע לבקר את כל המידות, ועל כל טעות או אי התאמה עליו להודיע למתכנן
אין לקבוע גדלים ע"י מדידה בשרטוט

שינויים ותוספות

מס.	מהות השינוי	ביצע	תאריך
12	הוצאת חומר לביצוע שלב א	רואד	26.12.2019
11	עדכון תעלת ניקוז במגרש 24	רואד	23.05.2018
10	הוצאת חומר למכרז	יאסמין	05.03.2018
9	עדכון לפי הערות ישיבה	יאסמין	25.01.2018
8	עדכון לפי הערות ישיבה	יאסמין	26.11.2017
7	הוספת 3 חלופות	רואד	13.11.2017
6	עדכון לפי הערות אדריכלית נוף	יאסמין	07.11.2017
5	עדכון לפי הערות	רואד	17.09.2017
4	עדכון לפי הערות ישיבה בתאריך 24.08.2017	רואד	30.08.2017
3	עדכון לפי הערות המבקש	רואד	28.08.2017
2	עדכון לפי הערות המבקש	רואד	22.08.2017
1	תכנון ראשוני	מאלק	13.08.2017

לעיון: ○ לאישור: ○ למכרז: ○ לביצוע: ●

הרחבה חדשה
14 יח"ד שלב א
שדה אילן

מהדורה **02**

הוכן עבור:	מועצה אזורית גליל תחתון
שם גליון:	תכנית תאום מערכות
מס' גליון:	Tm-01-01
קנ"מ:	1:500
מס' פרויקט:	17-107
שם קובץ:	\th-17-107-105.dwg

	שם	תאריך	חתימה
תכנן:	מאלק	13.08.2017	
שרטט:	רואד	26.12.2019	
ביקר:	מאלק	26.12.2019	
אישר:	מאלק	26.12.2019	

חרמון מהנדסים בע"מ
אינג' סבאג עלי
אינג' סבאג מאלק
אינג' סבאג ג'מיל
אדריכלות, הנדסה אזרחית, תכנון כבישים, קונסטרוקציה
מים וביוב, ניהול ופיקוח, הנדסת בטיחות, מורשה נגישות
מכון התקנים הישראלי ISO 9001 2015
כתובת משרד : אזור תעשייה צפוני קריית שמונה
משלוח דואר : ת.ד 5447, קריית שמונה מיקוד 1153400
טל: 077-8123334 פקס 072-2765147
אינג' סבאג עלי 052-3278740 email: as@hermon-eng.com
אינג' סבאג מאלק 052-3763707 email: ms@hermon-eng.com
בקרו באתר שלנו www.hermon-eng.com