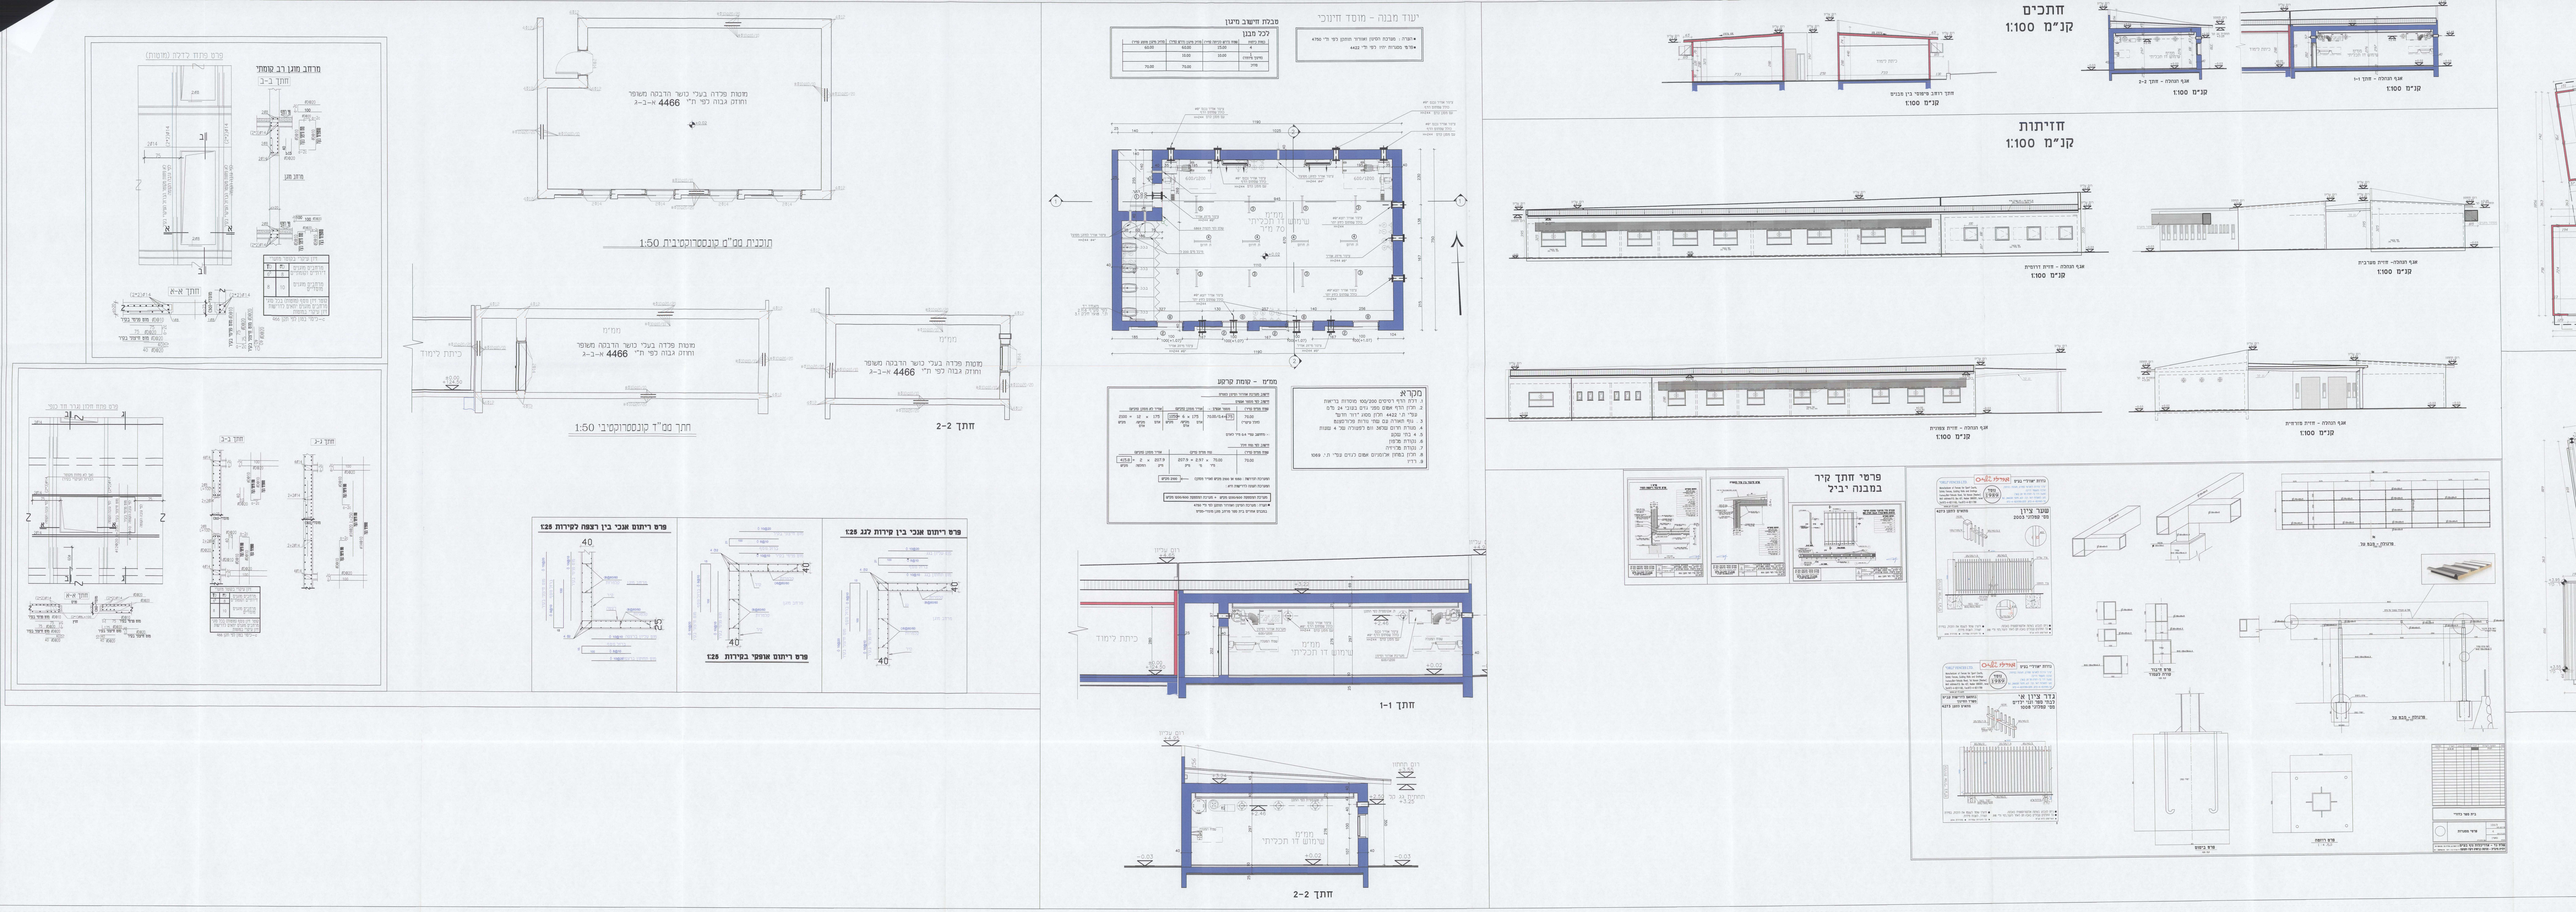
חתכים
קנ"מ 1:100
חזיתות
קנ"מ 1:100
