
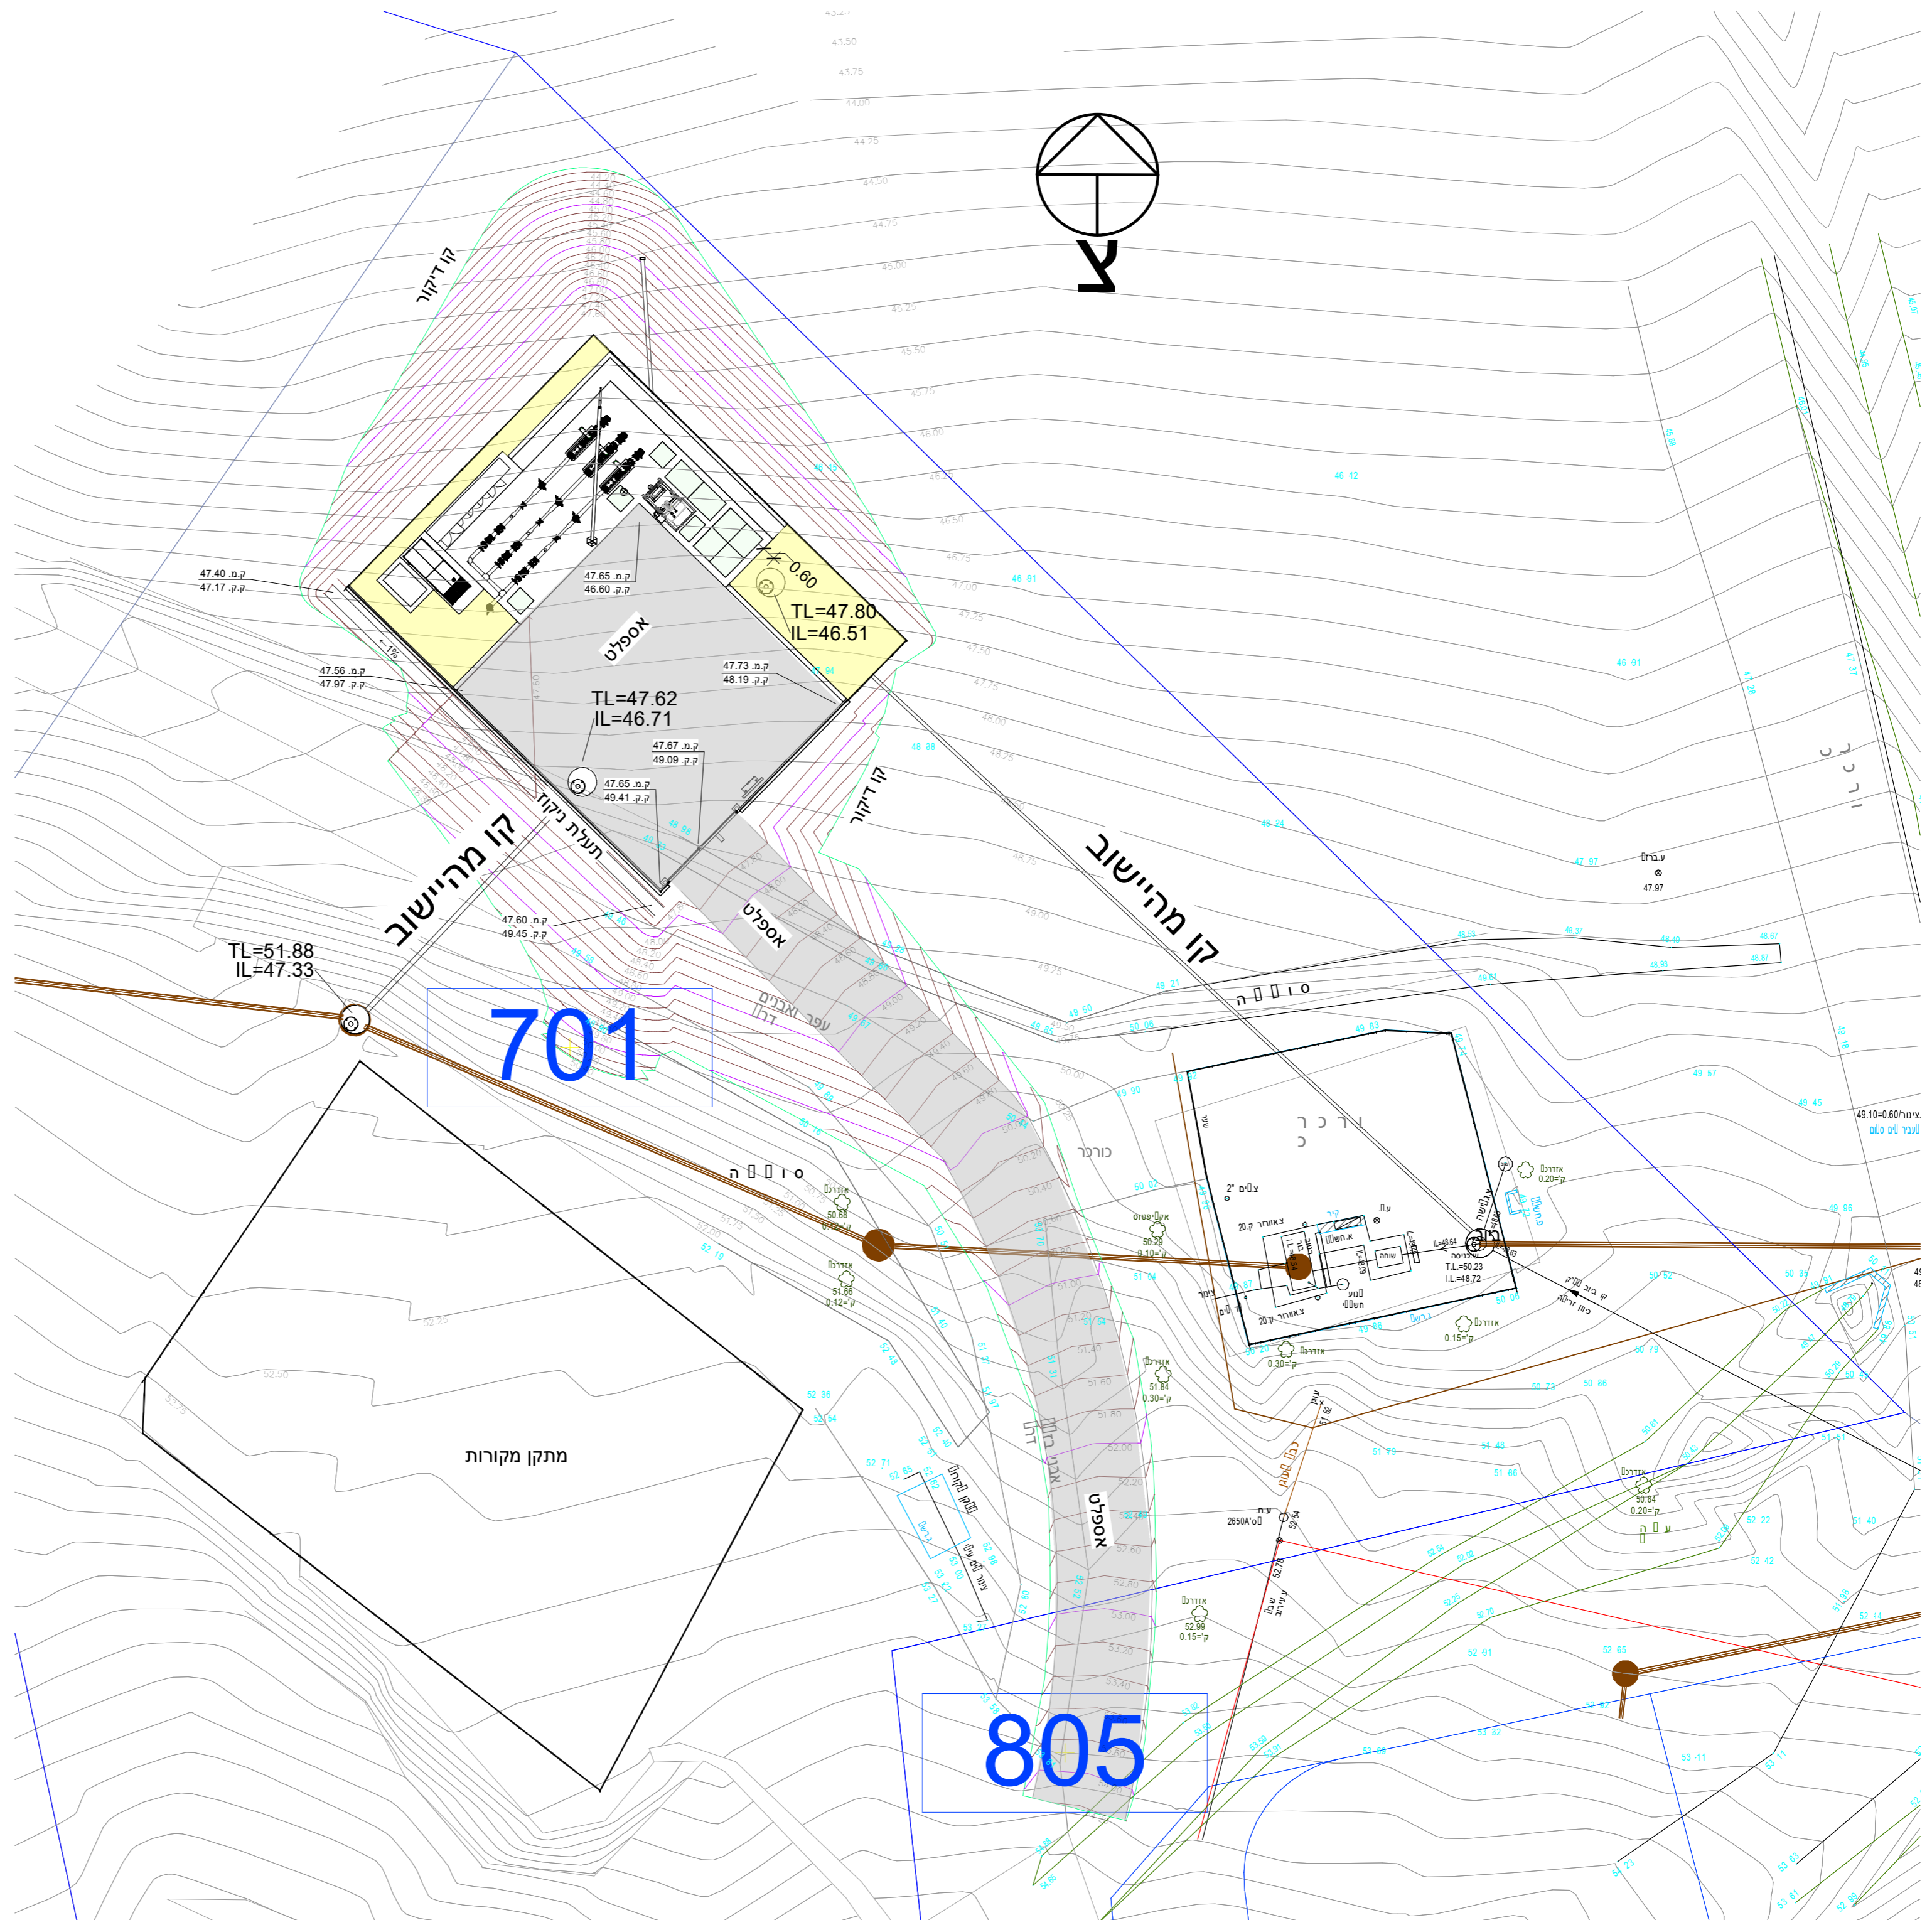


תרשים סביבה:

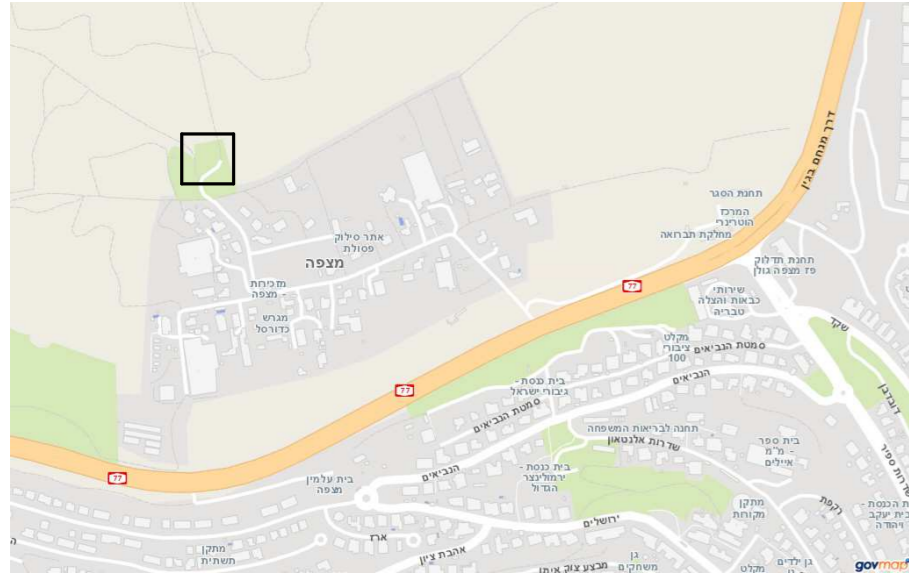

P:\telem\dudul2777 מצפה\תחנת שאיבה 2777-TEC-XX.rvt

מספר עבודה מס: 2777

תכנית מס: 02

מחזור: 0

תאריך: 10/6/2024

קנה מידה: 1 : 200

מספר עבודה מס: 2777

תכנית מס: 02

מחזור: 0

תאריך: 10/6/2024