
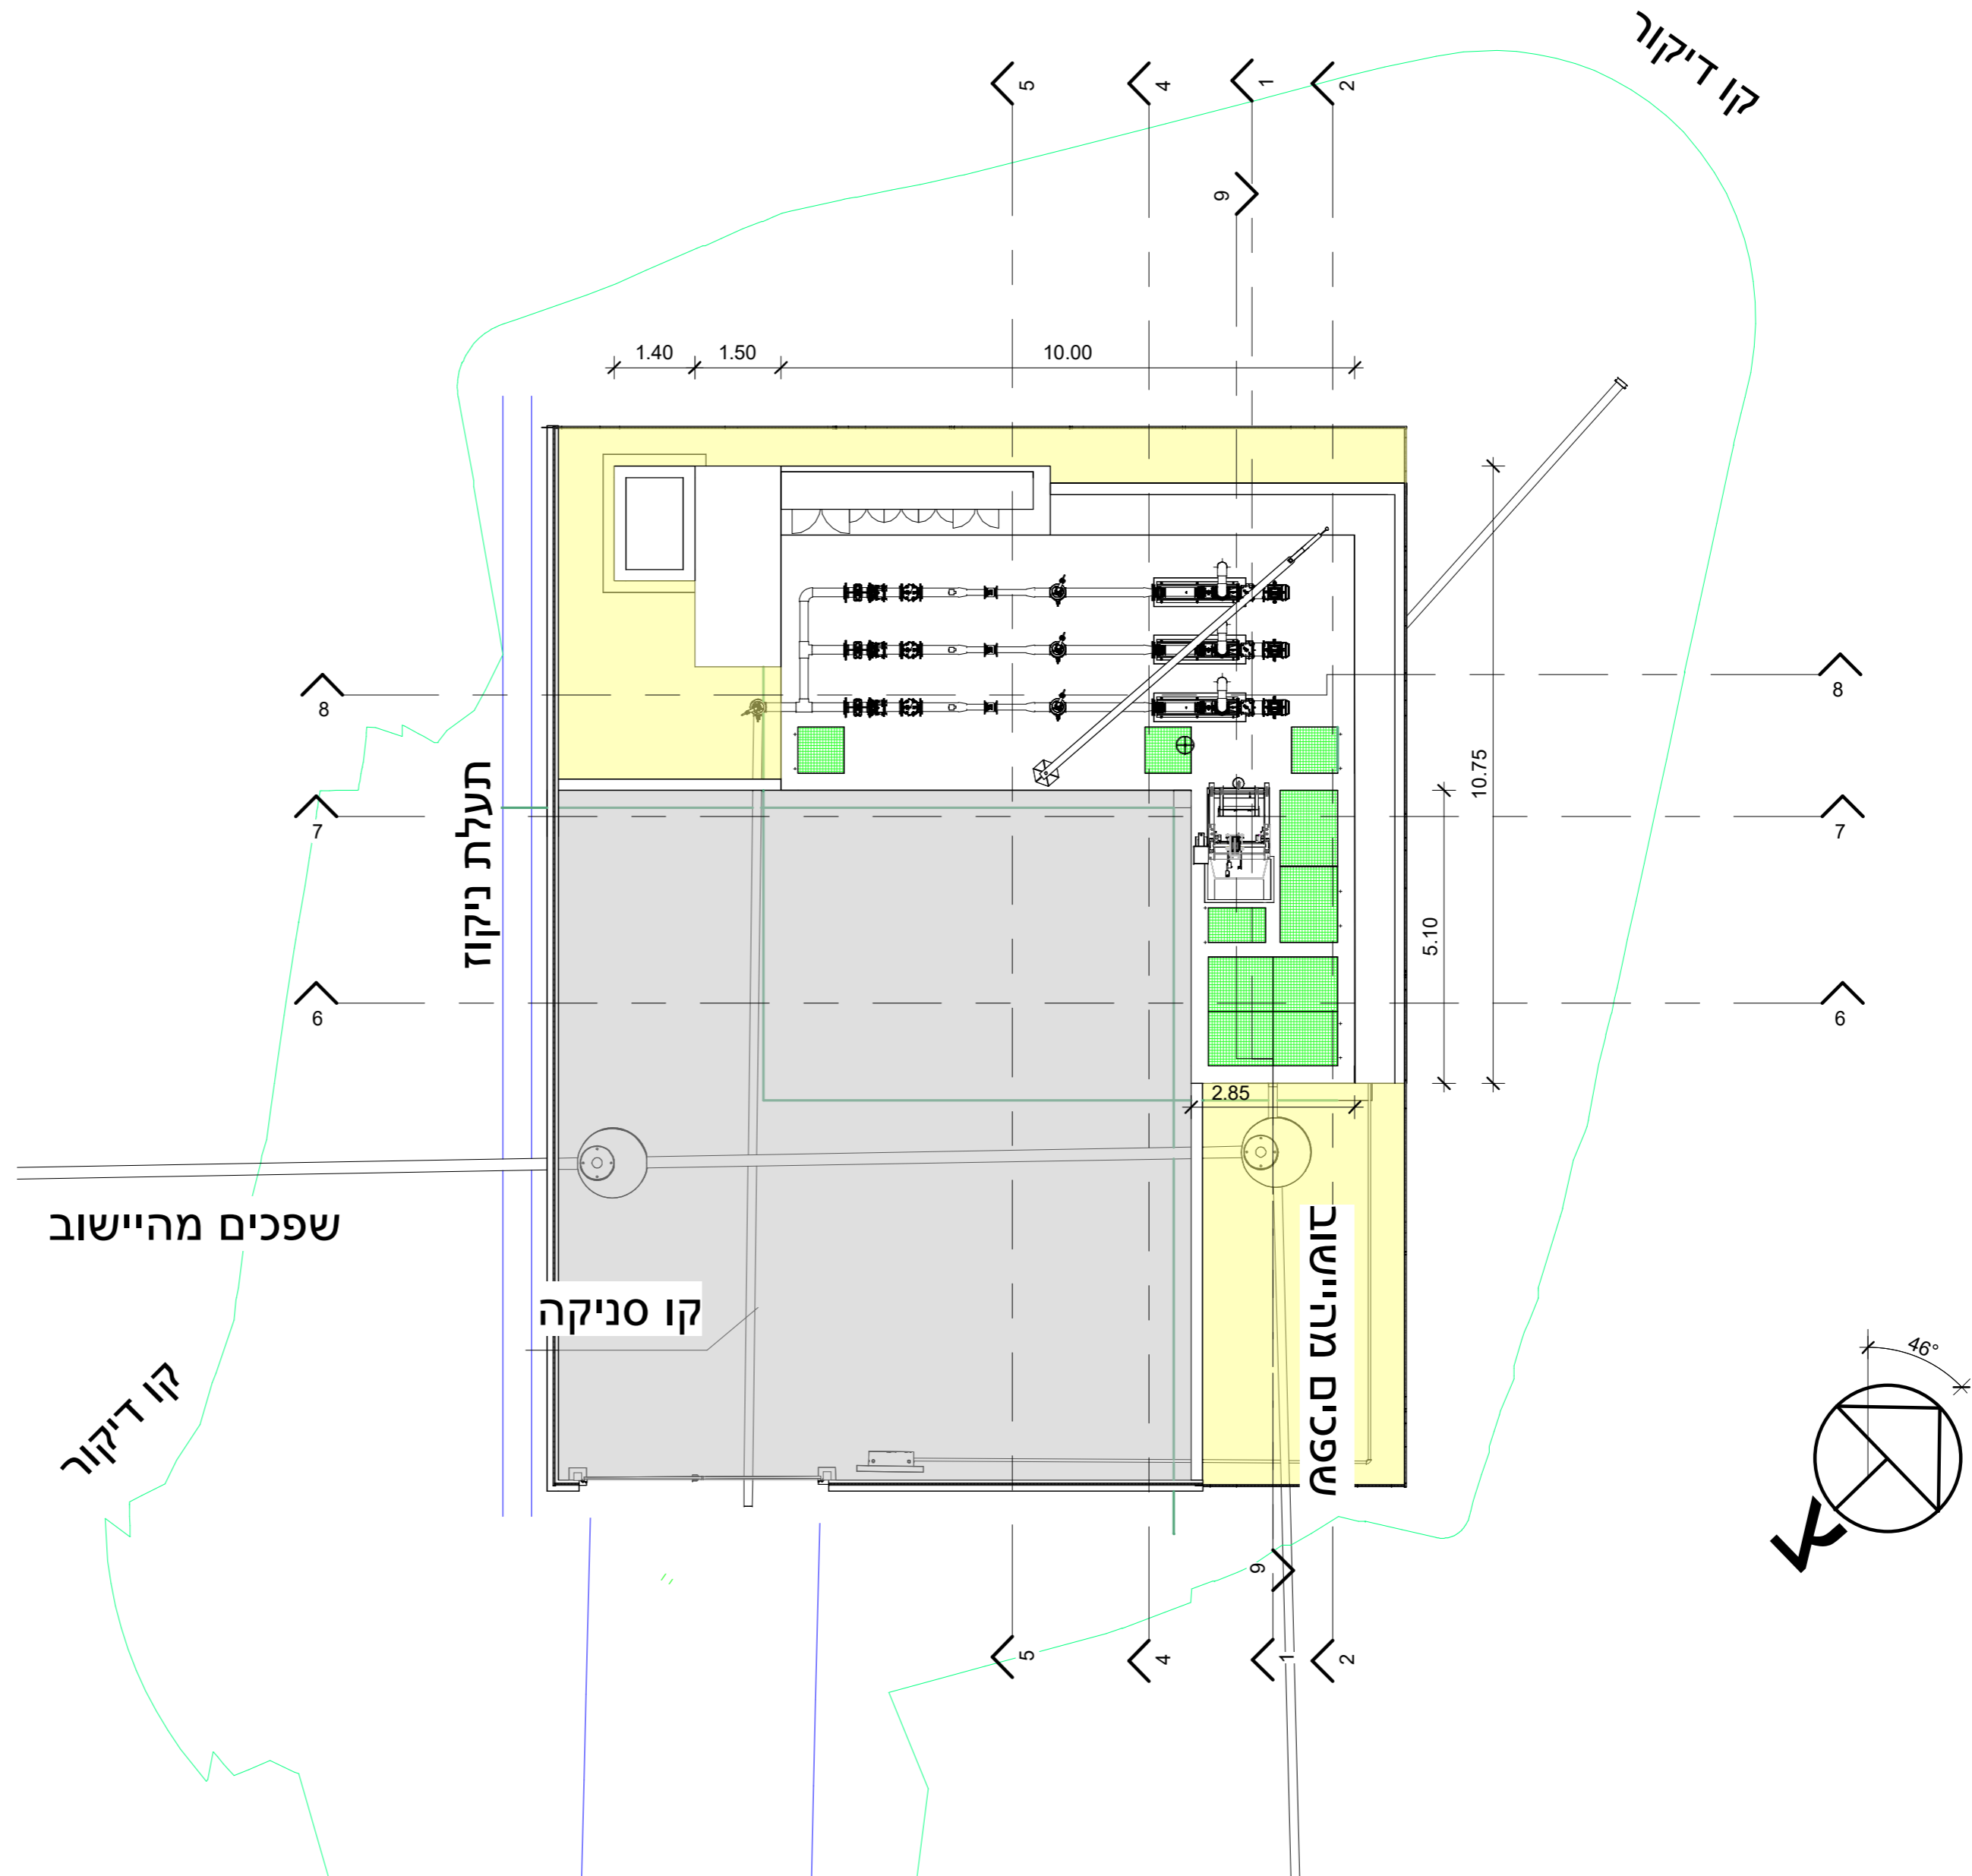


תרשים סביבה:

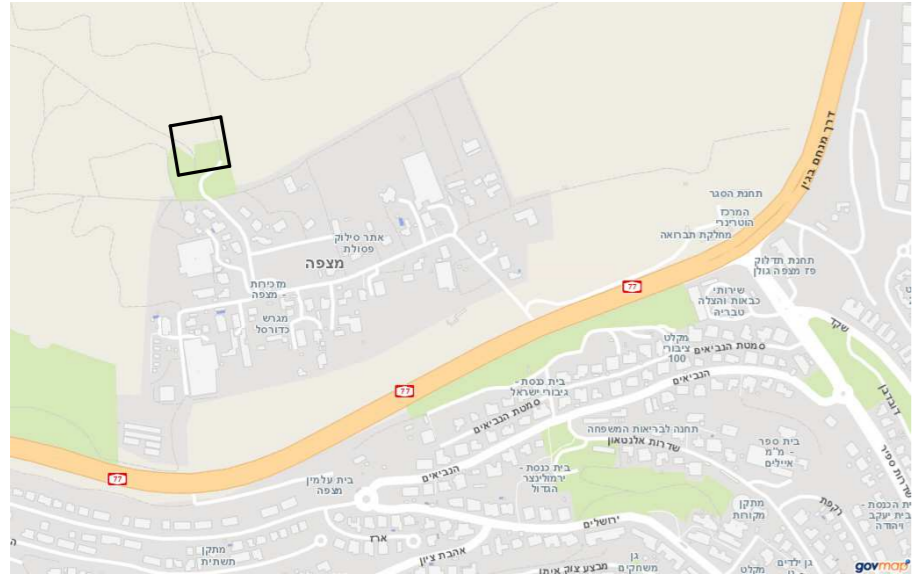

שינוי מס		תאריך		תאור שינוי		שרטט		אישר	
<p>המבצע אחראי לבדיקת המידות ולהתאמתן במקום, עליו להודיע למתכנן על כל טעות או אי-התאמה. אין לקבוע מידות על ידי מדידה בשרטוט. אין לעשות כל שמוש בתכנית זו או ברעיונות הכלומים בה ללא אשור בכתב מאת המתכנן.</p>									
<p>ת.ל.מ מהנדסים (ג.ש) בע"מ רח' הויזטה 2 טירת כרמל מיקוד: 39032 תד. 2065 מיקוד: 39120 טל: 04-8509595 פקס: 04-8509596 מכו החמישים הישראלי</p>									
<p>מיקום הפרויקט: מיצפה</p>									
<p>שם הפרויקט: מ.א. גליל תחתון</p>									
<p>שם הפרויקט: תחנה שאיבה לביוב</p>					<p>התוכנית: מבט על עם חתכים</p>				
<p>שרטט דניאל מ</p>		<p>קנה מידה 1 : 100</p>		<p>קובץ מצפה\תחנת שאיבה 2777\tech\Revit\2777-TEC-XX.rvt</p>		<p>מחזור: 0</p>		<p>תאריך: 10/6/2024</p>	
<p>תכנן דניאל ר</p>		<p>עבודה מס 2777</p>		<p>תכנית מס 06</p>		<p>מחזור: 0</p>		<p>עבודה מס 2777</p>	
<p>אישר דודו ס</p>		<p>לביצוע</p>		<p>למכרז</p>		<p>לאישור</p>		<p>לעיון</p>	