


**מקרא :**

- A** תא בקרה סדומי לכבלי חשמל תקשורת ואבטחה בקוטר 125 ס"מ ובעומק 100 ס"מ ללא תחנית מונח על שכבת חצי מדרג בעובי 20 ס"מ עם תקרה עליונה סביבת ומכסה לעומק 40 ס"מ.
- B** תא בקרה סדומי לכבלי חשמל תקשורת ואבטחה בקוטר 80 ס"מ ובעומק 100 ס"מ ללא תחנית מונח על שכבת חצי מדרג בעובי 20 ס"מ עם תקרה עליונה סביבת ומכסה לעומק 40 ס"מ.
- C** תא בקרה סדומי לכבלי חשמל תקשורת ואבטחה בקוטר 60 ס"מ ובעומק 100 ס"מ ללא תחנית מונח על שכבת חצי מדרג בעובי 20 ס"מ עם תקרה עליונה סביבת ומכסה לעומק 40 ס"מ.
- עמוד מתכתי מגולון בסביבת אבץ חם בחתך ריבועי עבור נגאי קרן. מחלקו על יסוד בסוף במידות לפי פרט עבור 2 נגאי קרן בגובה 150 מ"מ וראה פרט והקנה.
- צנרת שרשרית רב שכבתית מסייגס דופן כפולה המיועדת להסמטה באדמה עבור כבלי תקשורת בעומק כ 100 ס"מ כדוגמת מגנט בקוטר הקובץ בתכנית.
- צנרת שרשרית רב שכבתית מסייגס דופן כפולה המיועדת להסמטה באדמה עבור כבלי חשמל ופיקוד בעומק כ 100 ס"מ כדוגמת מגנט בקוטר הקובץ בתכנית.
- צנרת P.V.C קשיחות 16K/M<sup>2</sup> עבור כבלי חשמל ופיקוד להסמטה באדמה לעומטים כבדים בעומק כ 100 ס"מ בקוטר הקובץ בתכנית.

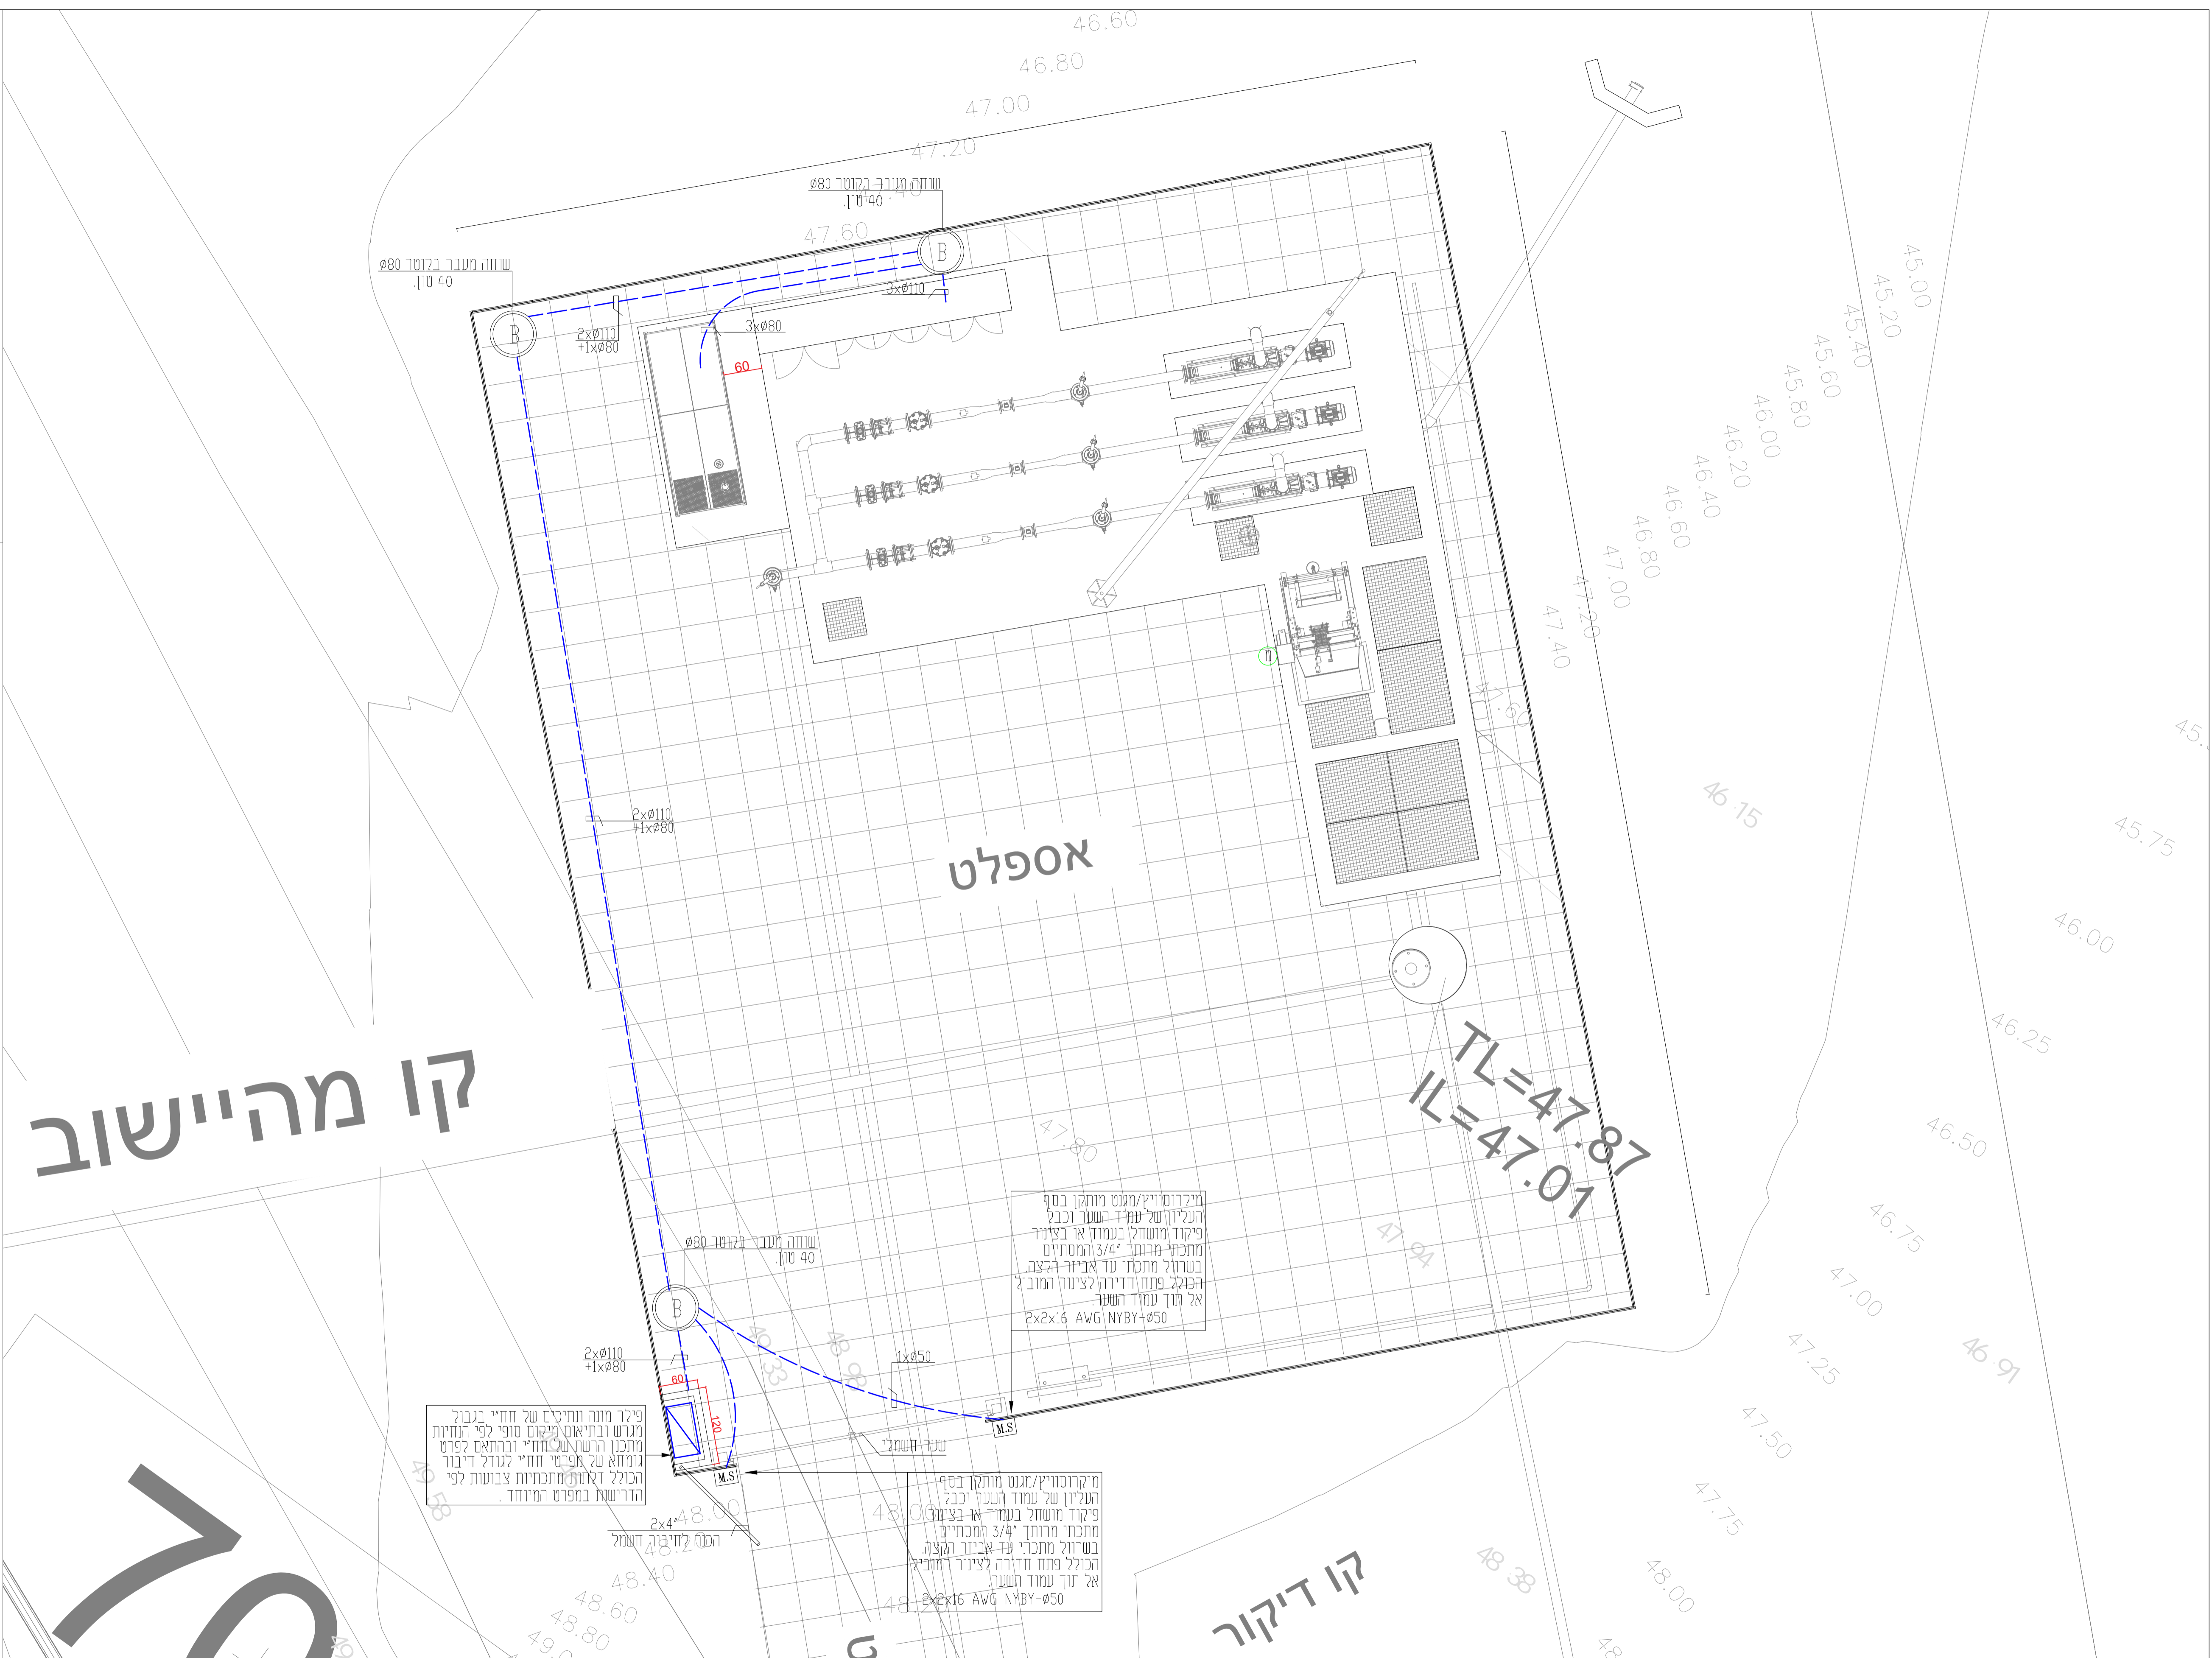

שם	מס' ת.ד.	תאריך	מחיר	הערות

**ת.ל.מ. מהנדסים (א.י. בע"מ)**  
 ת.ד. 39120 סניף: 04-9913446, ת.ד. 39120 סניף: 04-8509595, סניף: 04-8509596

**מושב מצפה**

**מועצה אזורית גליל תחתון**  
**אגודת מי גת**

**שדרוג תח"ש לביוב מצפה**  
**תכנית פיתוח שטח**

תאריך: 11/06/24  
 מס' ת.ד.: 2777 3512-50

<p><b>ת.ל.מ. מהנדסים בע"מ</b></p> <p>תחנת פיתוח שטח</p>	<p>שם הפרויקט: <b>תח"ש לשפכים מצפה</b></p> <p>מס' ת.ד.: 24517</p> <p>תאריך: 11/06/24</p> <p>מס' ת.ד.: 2777 3512-50</p>	<p>שם המבצע: <b>ת.ל.מ. מהנדסים בע"מ</b></p> <p>תאריך: 11/06/24</p> <p>מס' ת.ד.: 2777 3512-50</p>	<p>שם המעצב: <b>ש.ר. שרשרית</b></p> <p>תאריך: 11/06/24</p> <p>מס' ת.ד.: 2777 3512-50</p>	<p>שם המעצב: <b>ש.ר. שרשרית</b></p> <p>תאריך: 11/06/24</p> <p>מס' ת.ד.: 2777 3512-50</p>	<p>שם הפרויקט: <b>תח"ש לשפכים מצפה</b></p> <p>מס' ת.ד.: 24517</p> <p>תאריך: 11/06/24</p> <p>מס' ת.ד.: 2777 3512-50</p>
					<p>שם הפרויקט: <b>תח"ש לשפכים מצפה</b></p> <p>מס' ת.ד.: 24517</p> <p>תאריך: 11/06/24</p> <p>מס' ת.ד.: 2777 3512-50</p>