
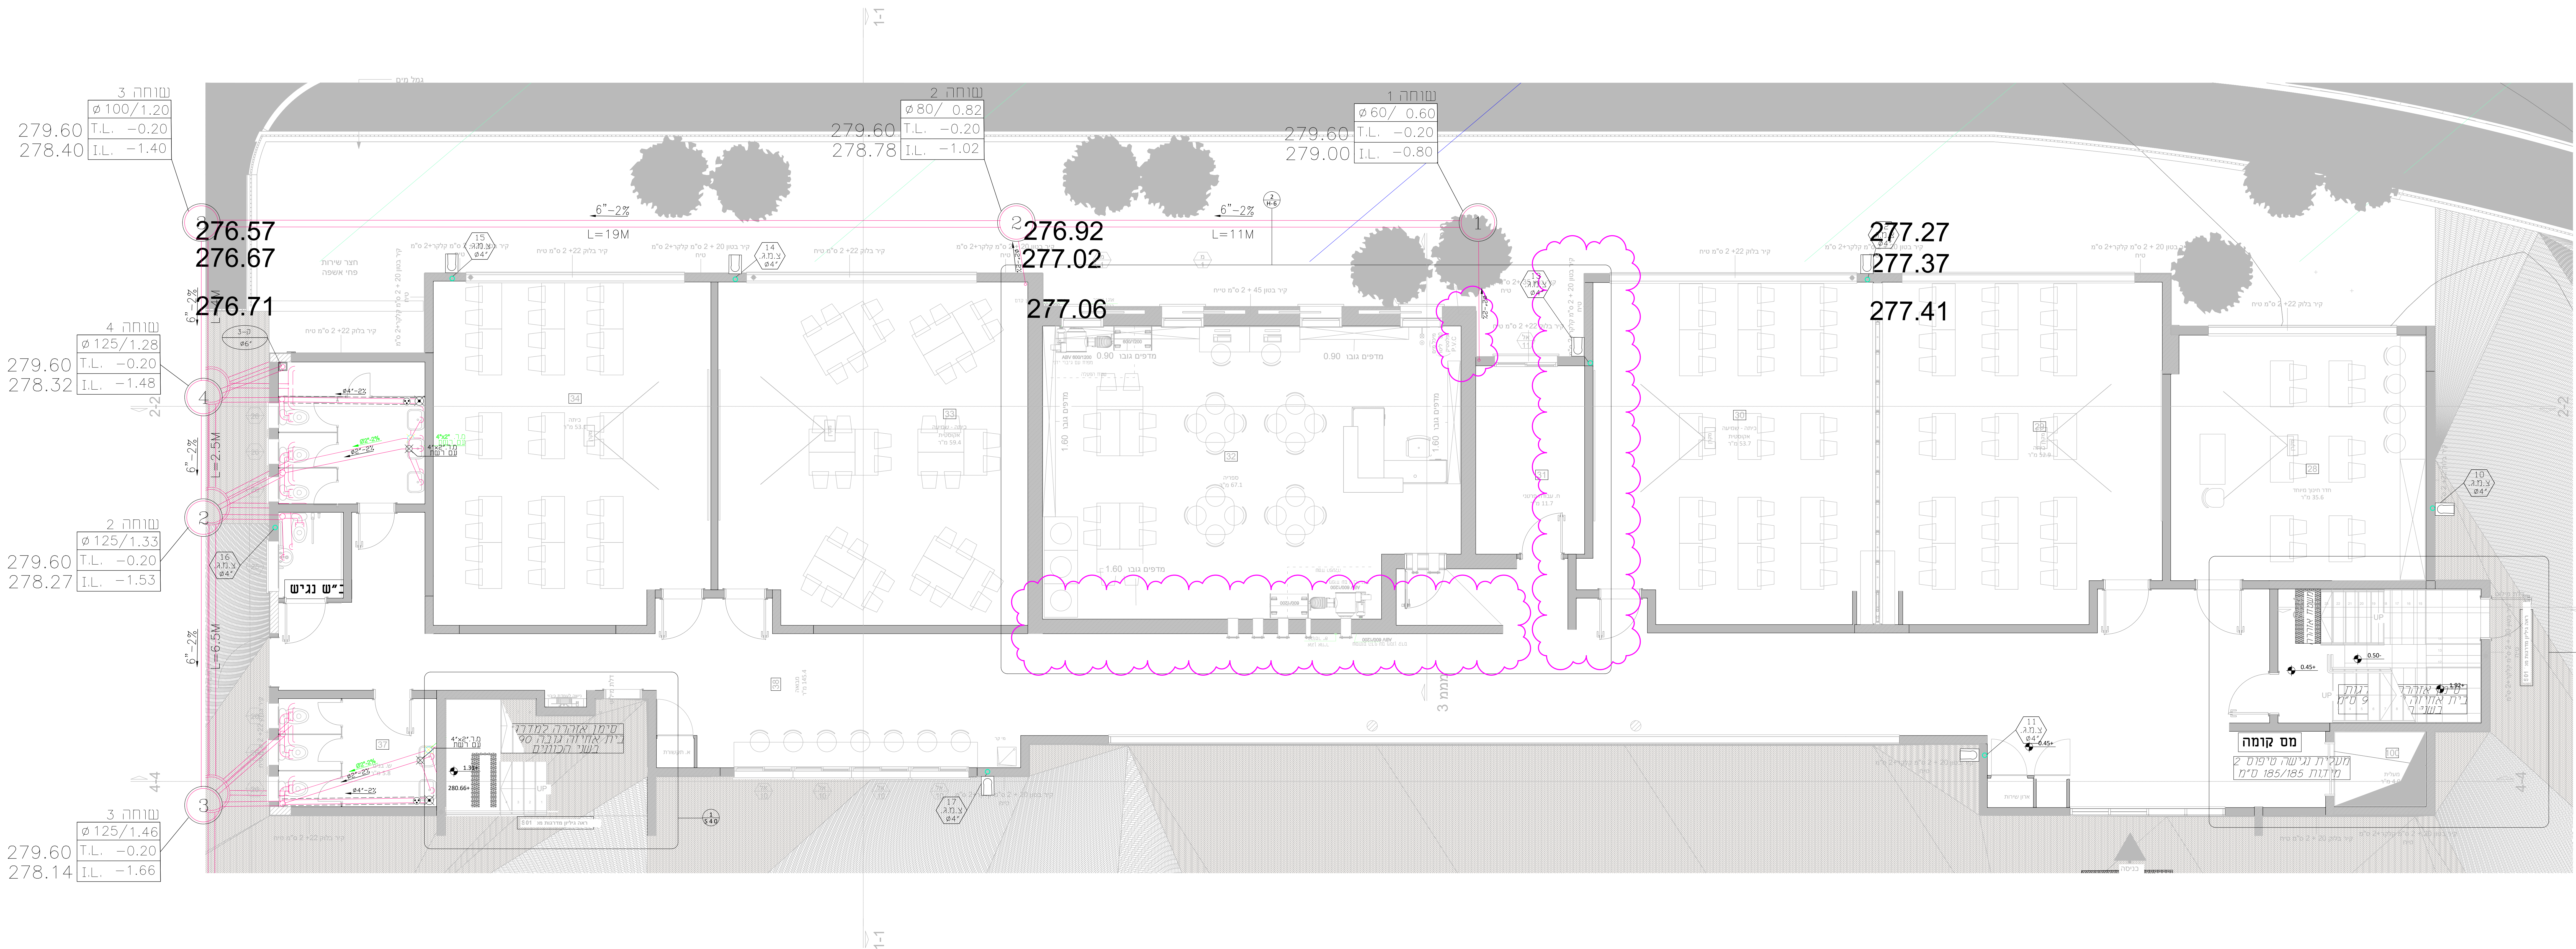


תקרה קומת קרקע

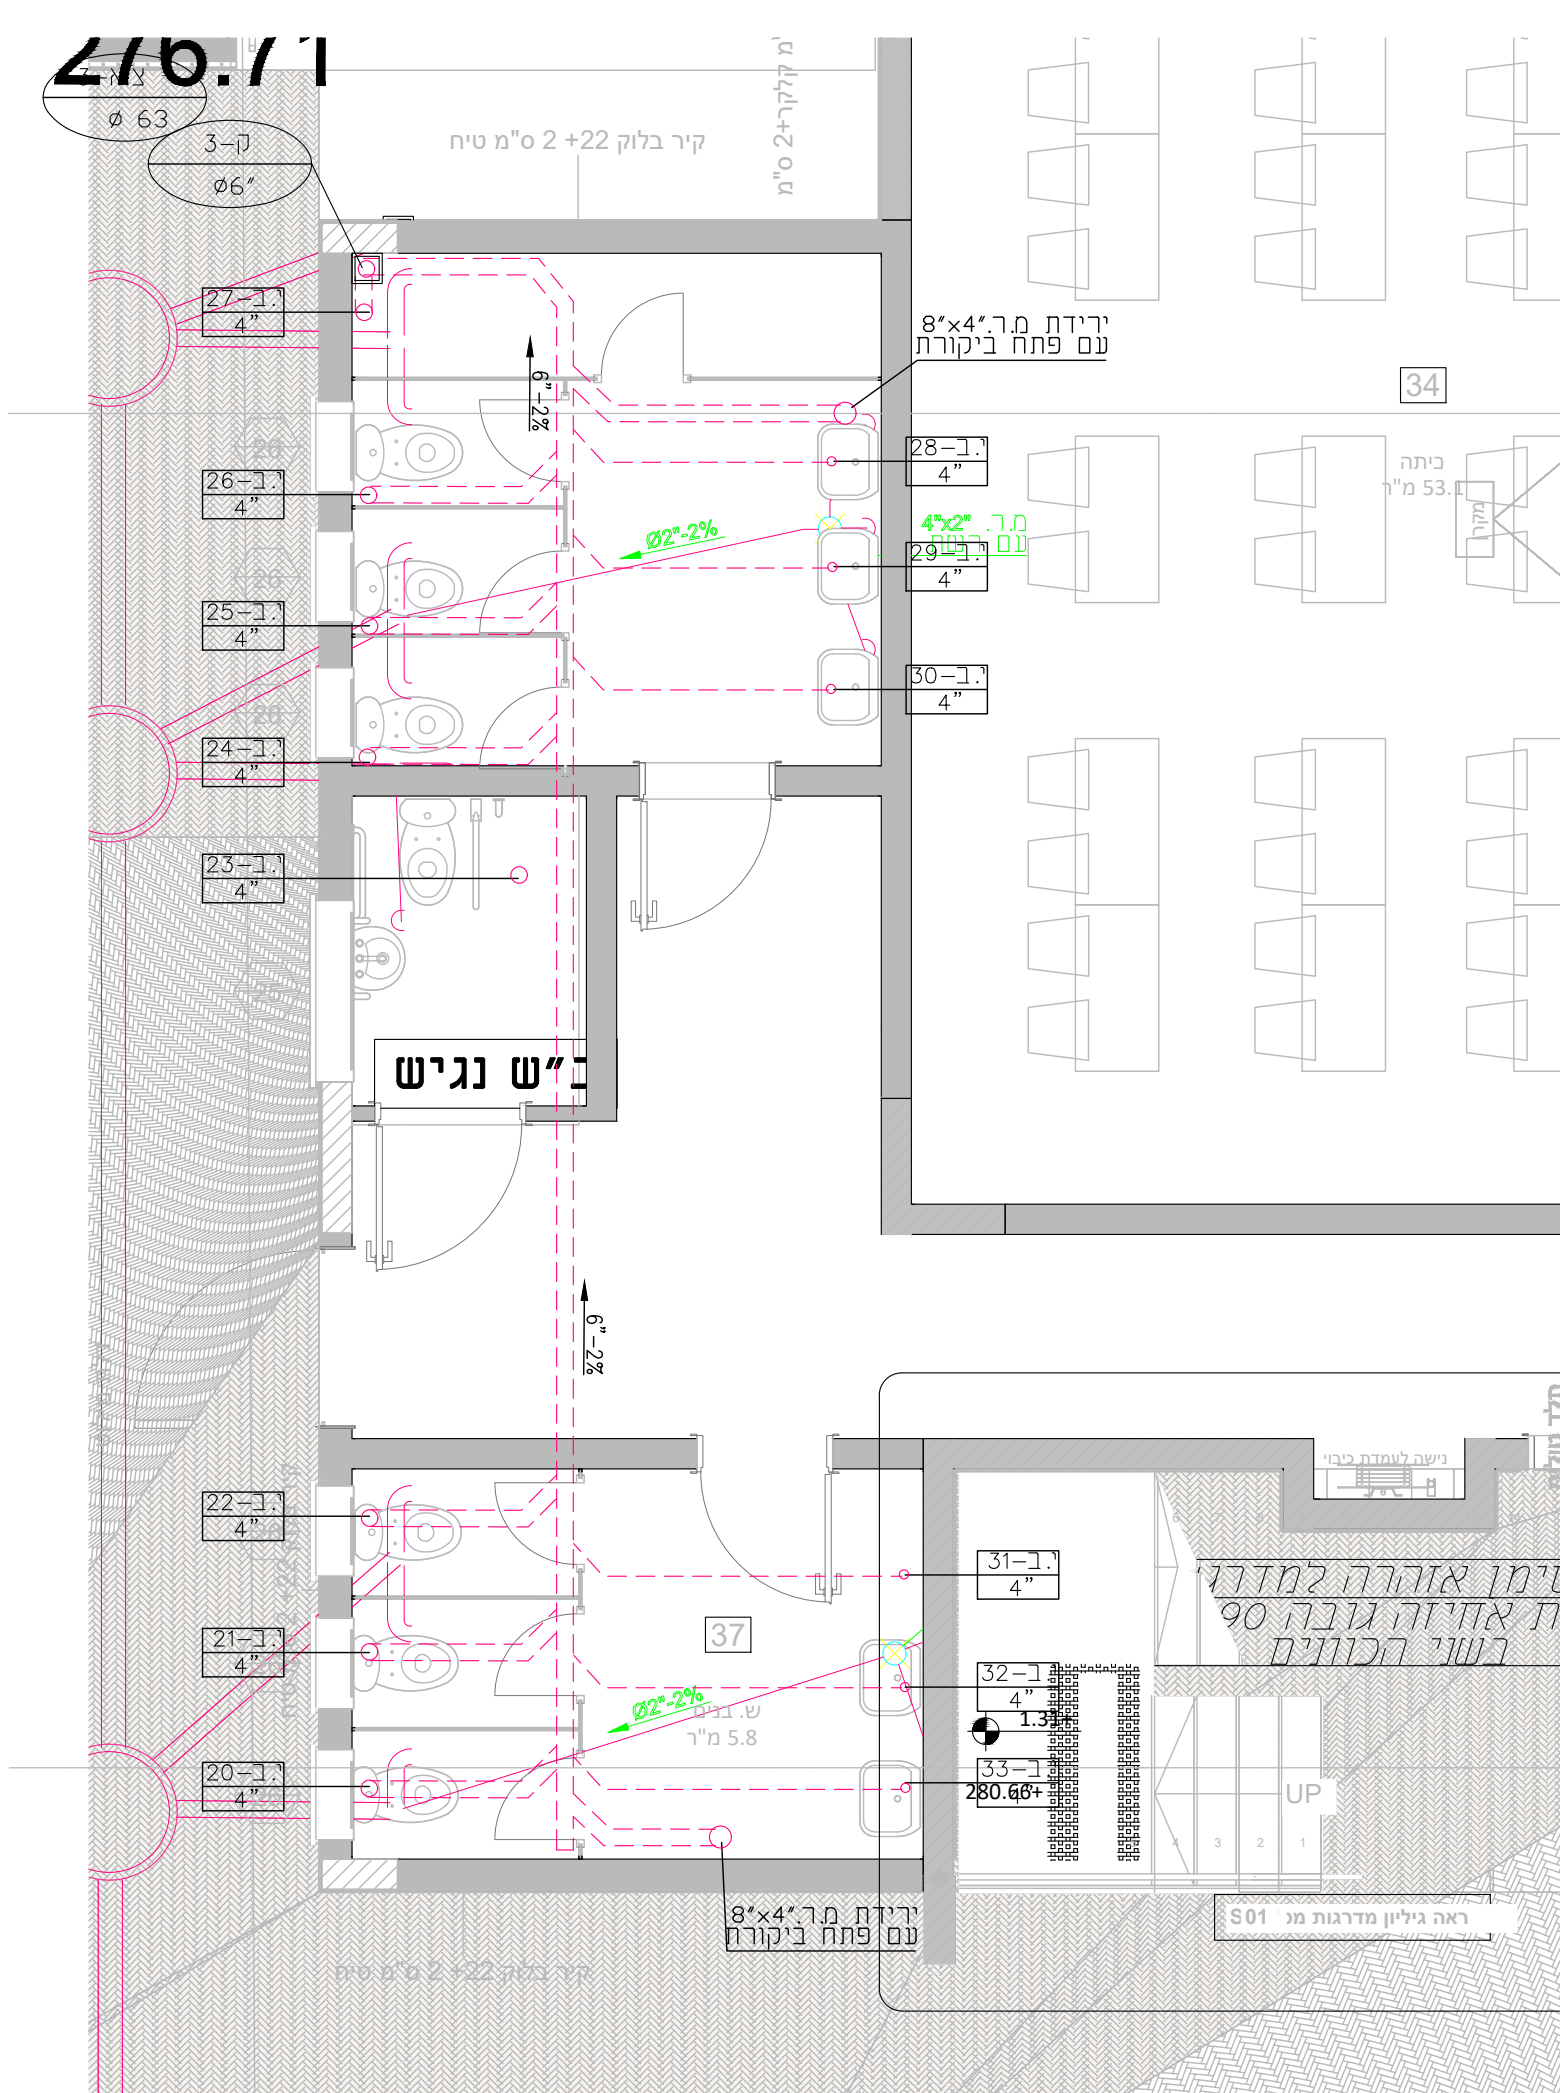

תוכנית ביוב קומת קרקע+תקרת קומת קרקע

קנ"ח 1:50

[illegible]

מקרא

[illegible]

הערת ביוב

[illegible]

$\pm 0.00 = -279.80$	
כך הזכויות שמורות ל - פזת הנדסה	
07.06.24 תאריך	1 שגיאות
חומר	הערה

הקבלן אחראי לבדיקת רמידות והתוכניות והתאמתן לשטח.
בכל מקרה של אי התאמה עליו לפנות מיידית למתכנן.
בכל מקרה - אין למדוד מהתוכניות.

פת הנדסה

תכנון, יעוץ ופיקוח מע'
מיוג אוויר ואינסטלציה

לאישור	▲ למכרז	לביצוע
<p>שם הפרויקט: בית ספר שירת הנגיל-קיבוץ לביא</p> <p>נושא ההצעה: חוכנית ביוב מומחז טרקט ששב ב</p>		
קט. 1	סל קריב: 1482-03	תאריך: 16.02.24
1 : 50		שם: א.פ.
		שם: ז.ה.