

[illegible]

## מדרג

תעלה גמישה מכודות

תרם אוויר נזיר

תרם אוויר מתוכנן 4 כיווני

תרם אוויר תוצר

תרם רמת

חברו נשם

סדר ירכזה נשענ

רדיות העשרה עם כריתמטקס

בסדות העשרה

שטח תחנאי עם תחנן ונרית בדרה

ניקוד

נר ניקוד

נר כריתו תחנני

נר 13

נר 13 + ככל תחנני

עקלה ירדית צורת

מפור יניקה

[illegible]

**$\pm 0.00 = +279.80$**


כל הזכויות שמורות ל -  
פת הנדסה


07.08.24		1
ת"ש 5784	תמוז	ה'תשפ"ד

\* \* \* הקבלן אחראי להתאמת כל המידות \*  
אם יש ספק-יפנה למתכנן. אין למדוד מהתוכנית

**PAT ENGINEERING** פת הנדסה  
Planning, consulting תכנון, ייעוץ ופיארוס מע'  
supervising מינוע אוויר ואינסטלציה  
installation systems רח' שדרות סיני 18 א' ורפא  
air conditioning טל: 04-8245862  
04-8243729-075

לעיון ▲ למכרז לביצוע

שם הפרויקט: בית ספר שירות חגליל-קיבוץ לביא	תאריך: 15.02.24
 תוכנית מ.א. קומה א' שלב ב'	קנה: 1:50 שם חובץ: 1482-34
שרטוט: 1.1	אישור: 5.1

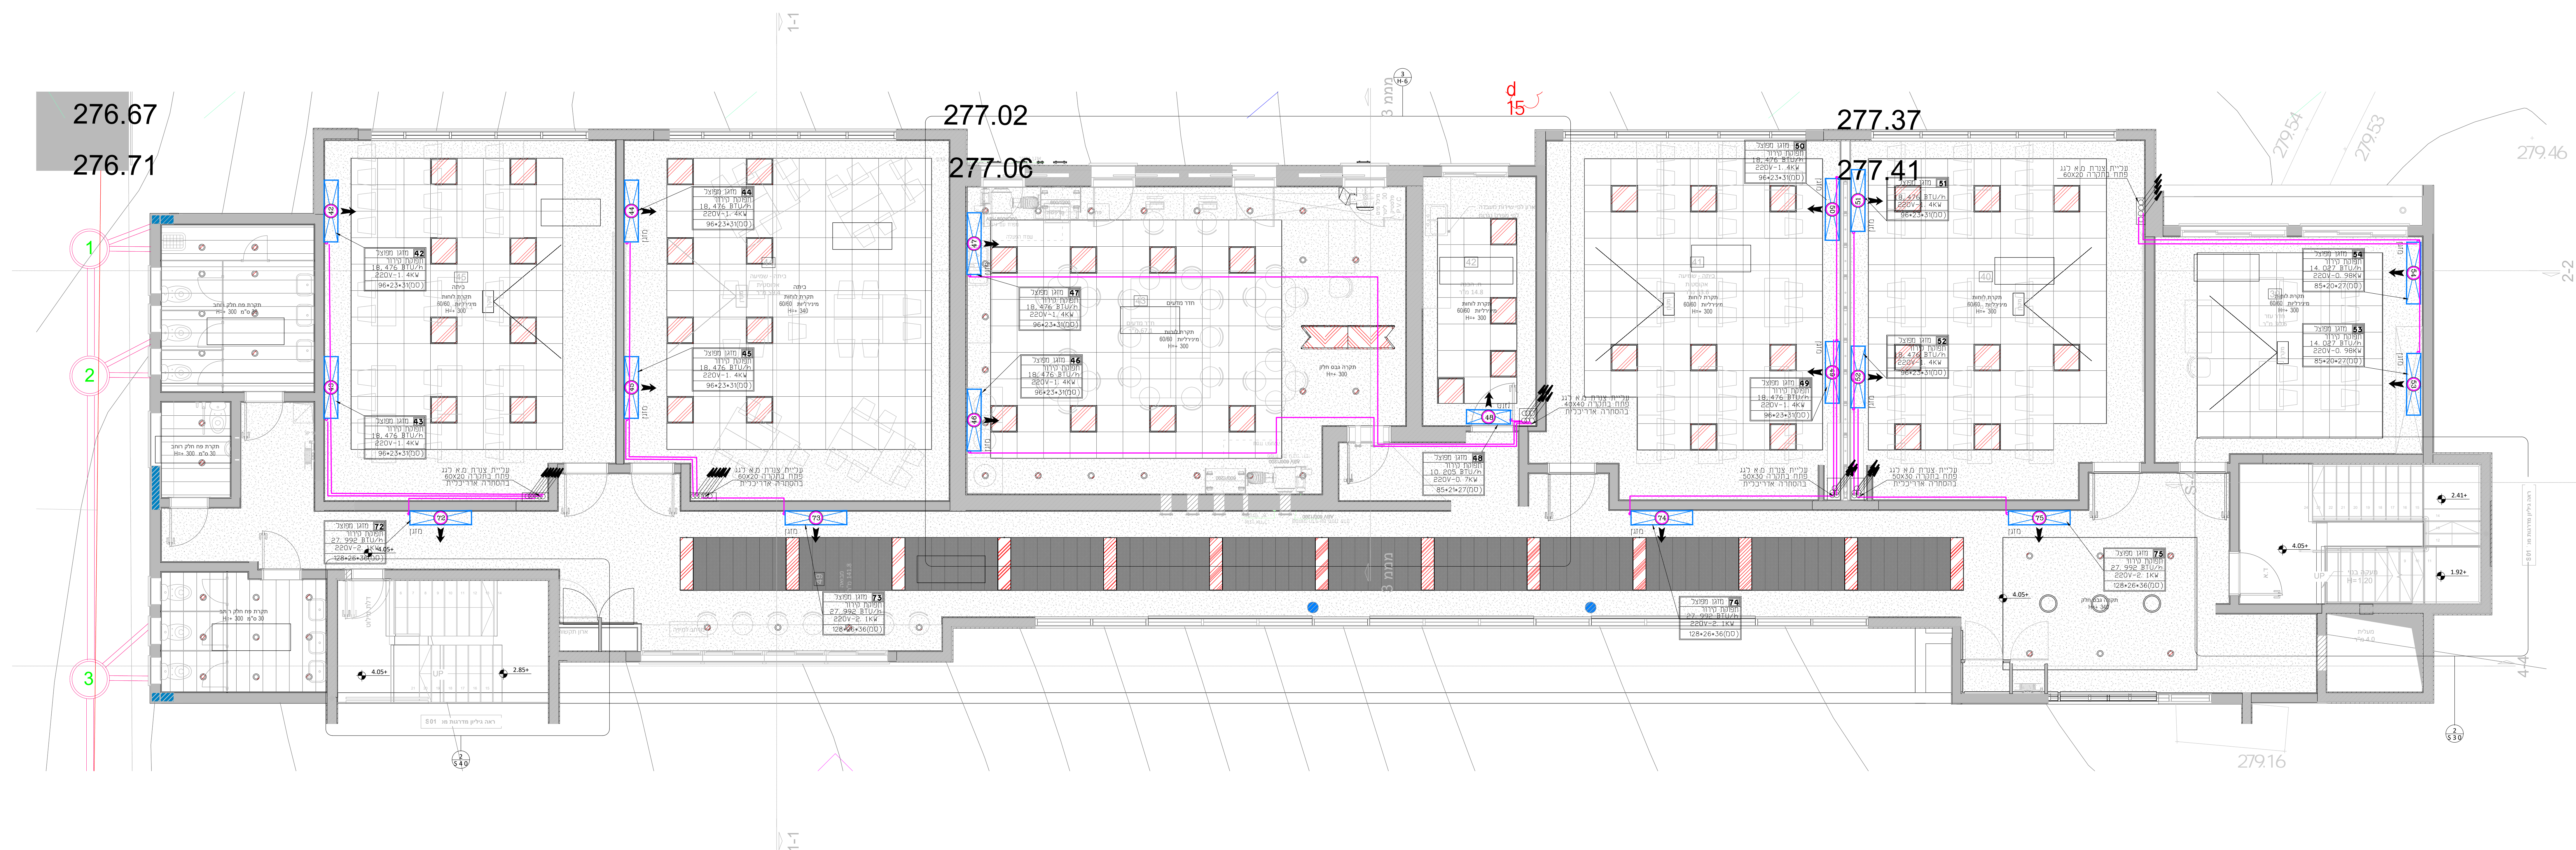

## תוכנית מיזוג אוויר קומה אי

קנ"ח 1:50