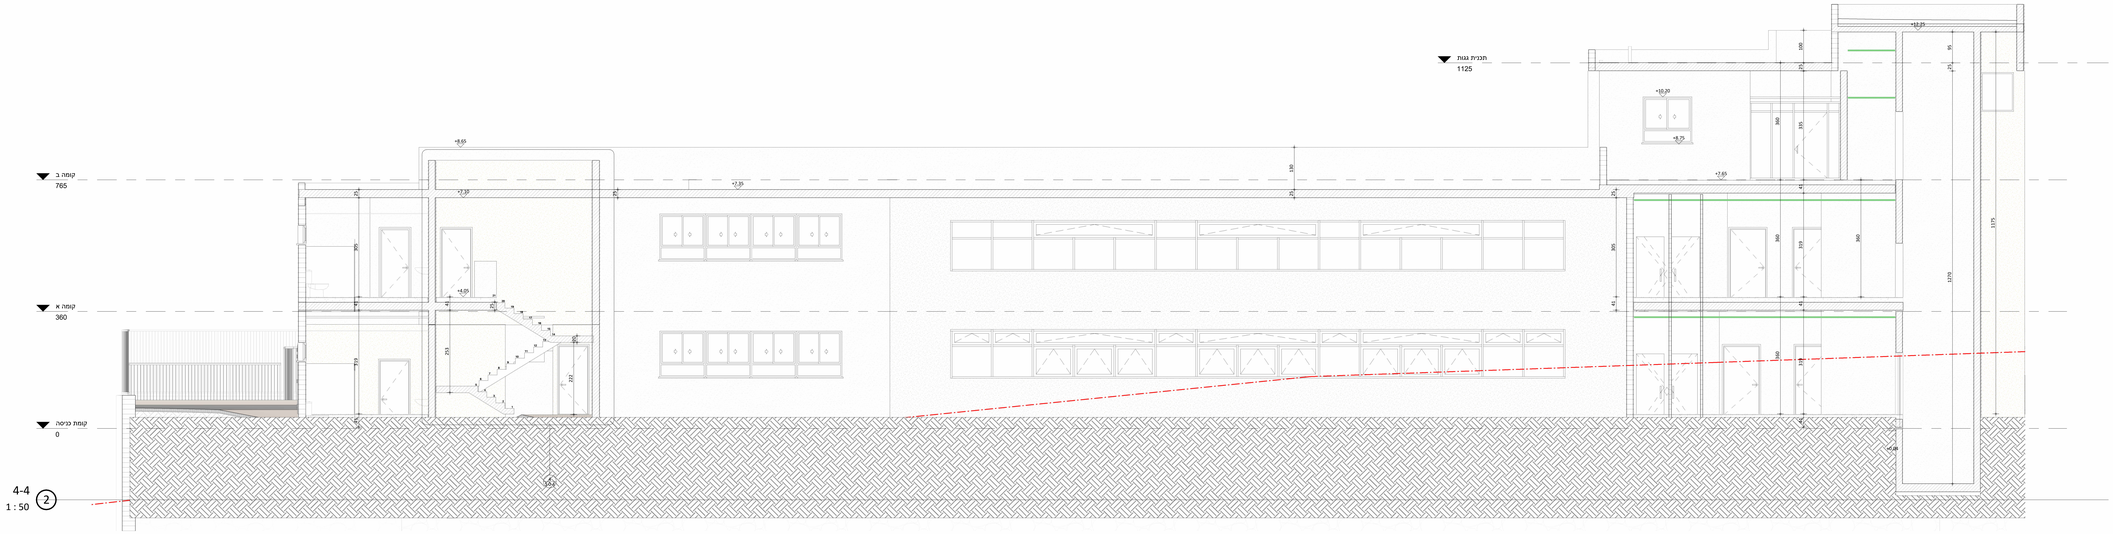

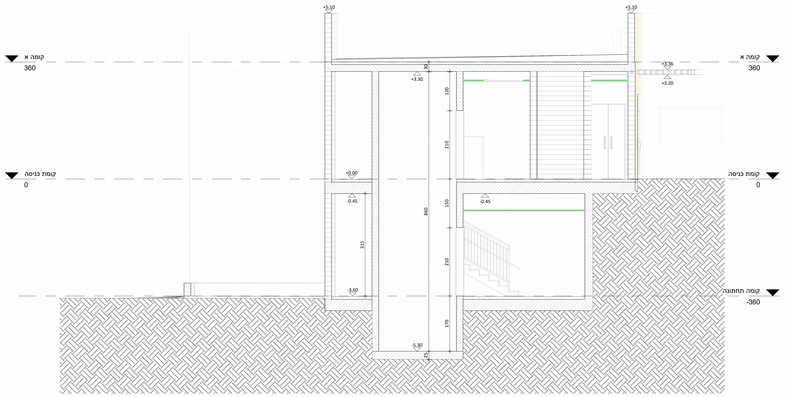

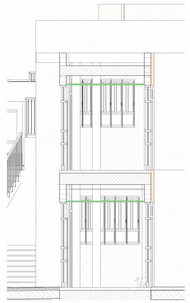

No.	הערות ותיקונים	חתימה	תאריך

לעיון ○ למכרז ● לביצוע ○

הקבלן המבצע אחראי להתאמת המידות בשטח בכל מקרה של ספק עליו לפנות לאדריכל.

אילן צבי אדריכל
ILAN ZVI ARCHITECT
רח' משעריחנכים 37, חיפה
04-8344257 :טל' 04-8344338 :פקס

09-07-2024

בית ספר שירת הגליל -קיבוץ לביא

חתכים:3+4+5

קנה מידה: 1 : 50

464
00
11