


חזית דרומית-שלב ב W 1 : 50

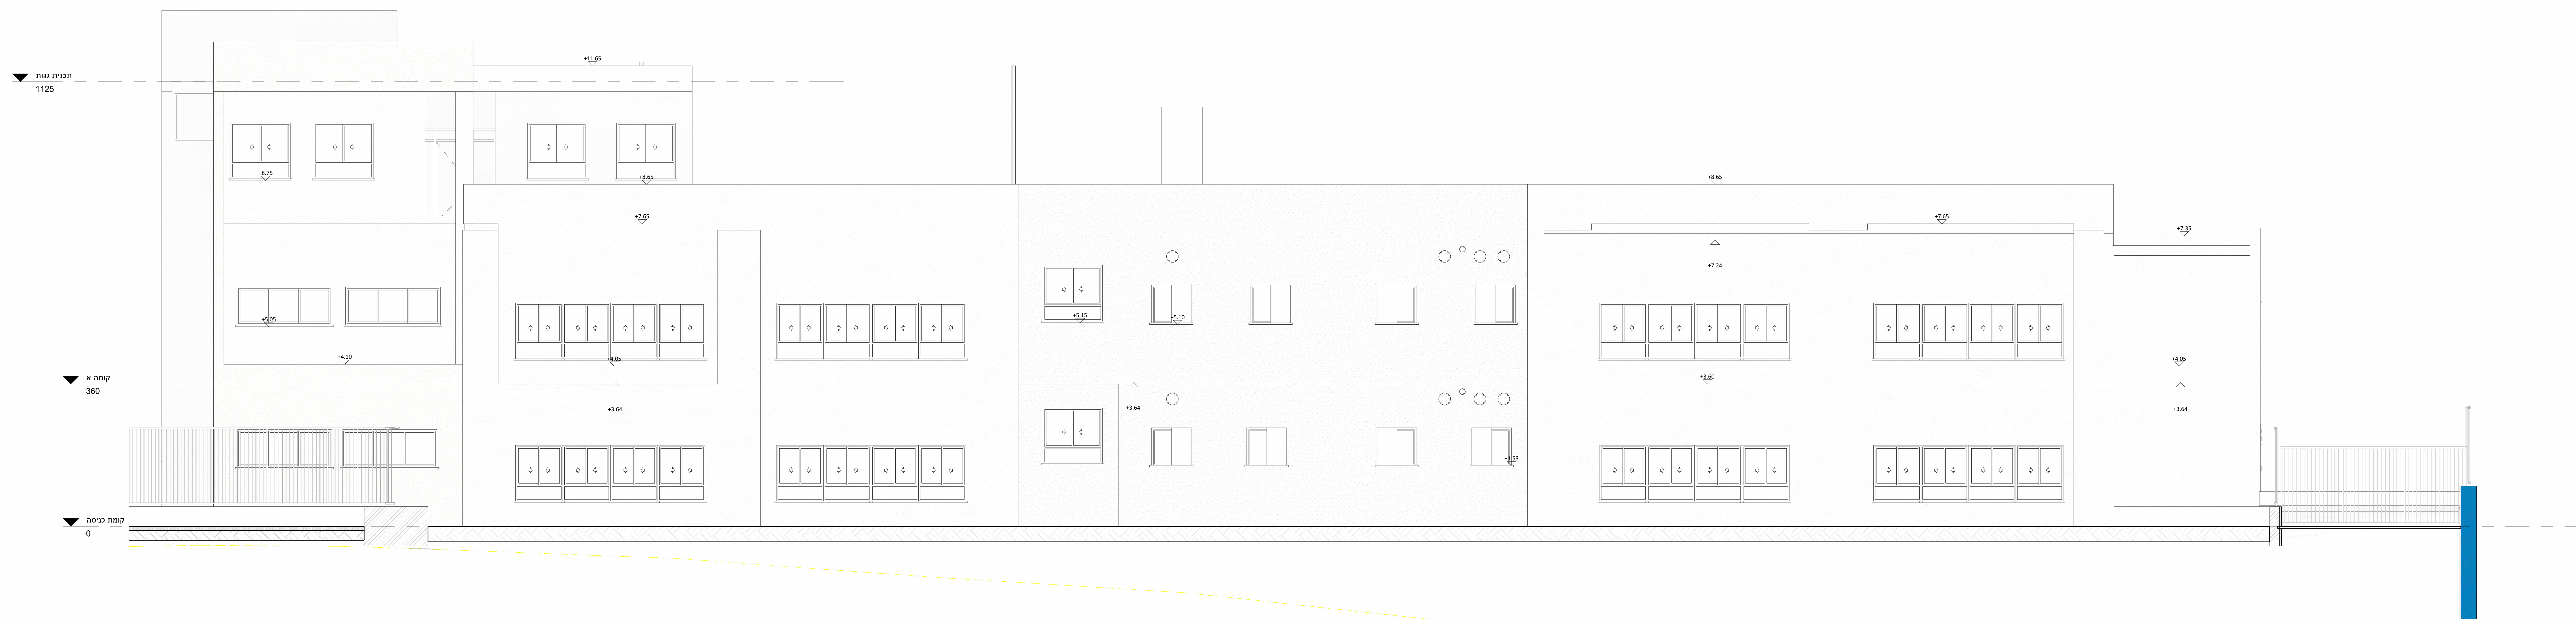

חזית צפונית-שלב ב W
1 : 50