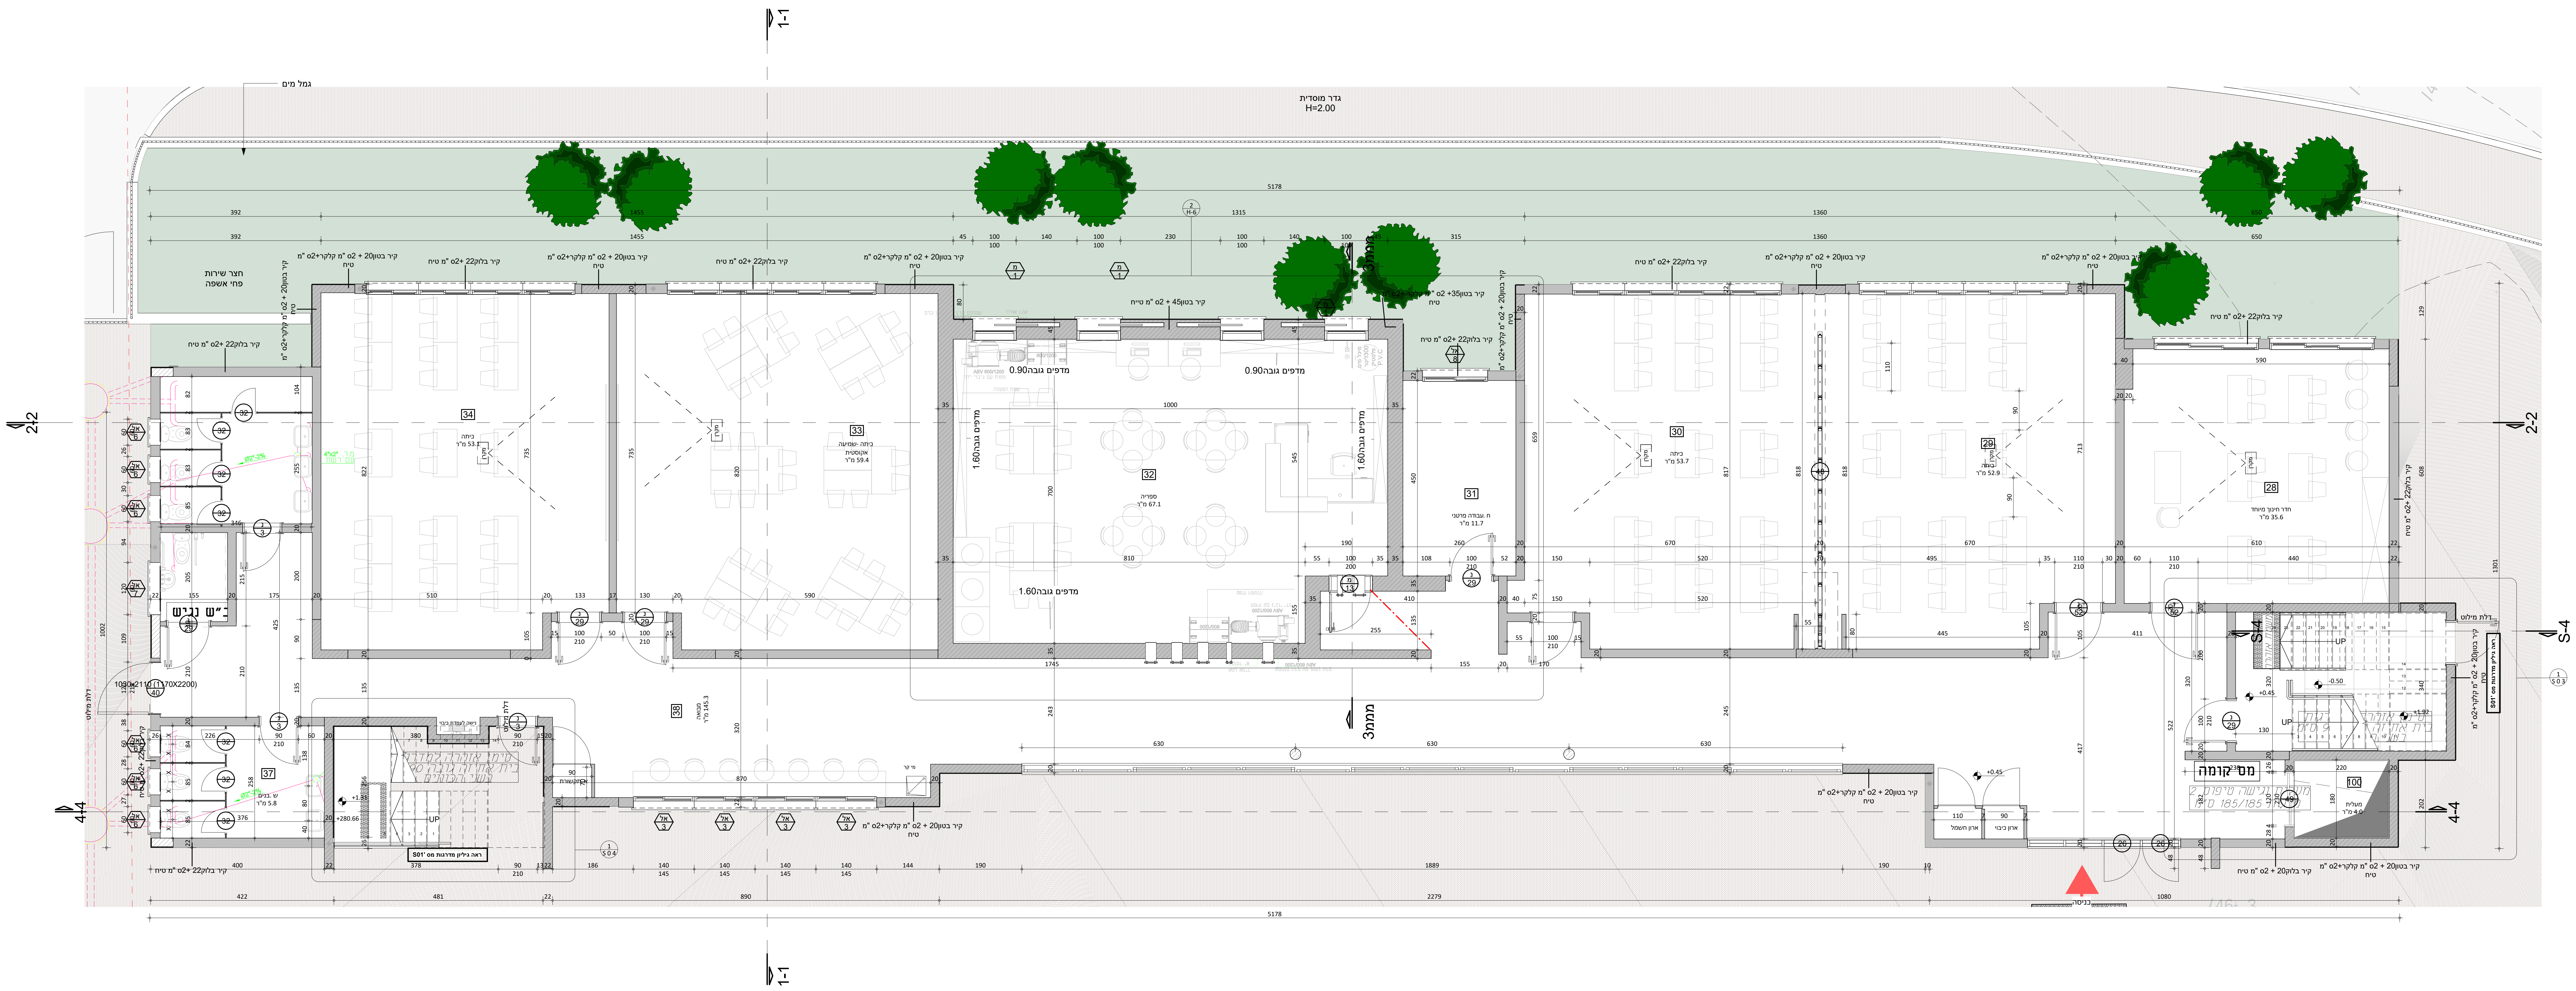

1-1
גמל מים
גדר מוסדית
H=2.00
חצר שירות
פחי אשפה
קיר בלוק22 +o2 מ"מ טיח
קיר בטון20 + o2 מ"מ קלקר+o2 מ"מ טיח
קיר בטון45 + o2 מ"מ טייח
קיר בטון35+ o2 מ"מ קלקר+o2 מ"מ טיח
34
כיתה
53.1 מ"ר
33
כיתה -שמיעה אקוסטית
59.4 מ"ר
32
ספריה
67.1 מ"ר
מדפים גובה0.90
מדפים גובה1.60
31
ח. עבודה פרטני
11.7 מ"ר
30
כיתה
53.7 מ"ר
29
כיתה
52.9 מ"ר
28
חדר חינוך מיוחד
35.6 מ"ר
38
מבואה
145.3 מ"ר
37
ש. בנים
5.8 מ"ר
ב"ש נגיש
דלת מילוט
1080x2110 (1170X2200)
ראה גיליון מדרגות מס 'S01
מס' קומה
100
מעלית
4.0 מ"ר
ארון חשמל
ארון כיבוי
UP
+0.45
-0.50
+1.92
+1.31
+280.66
כניסה
2-2
4-4
S-4
3ממ"מ
5178
2279
1080
1889
890
481
422

No.	הערות ותיקונים	חתימה	תאריך

○ לעיון ● למכרז ○ לביצוע

הקבלן המבצע אחראי להתאמת המידות בשטח בכל מקרה של ספק עליו לפנות לאדריכל.

רח ' טשרניחובקי37 , חיפה
n n n+`cXeqm`+Z f d
מס 'טלפון :04-8344038מס 'פקס :04-8344057
`cXeqXiZ_ ^dX`c+Z f d

אילן צבי אדריכל
ILAN ZVI ARCHITECT

09-07-2024

בית ספר שירת הגליל -קיבוץ לביא

464

קנה מידה: 1 : 50

קומת כניסה -מבנה ב

004