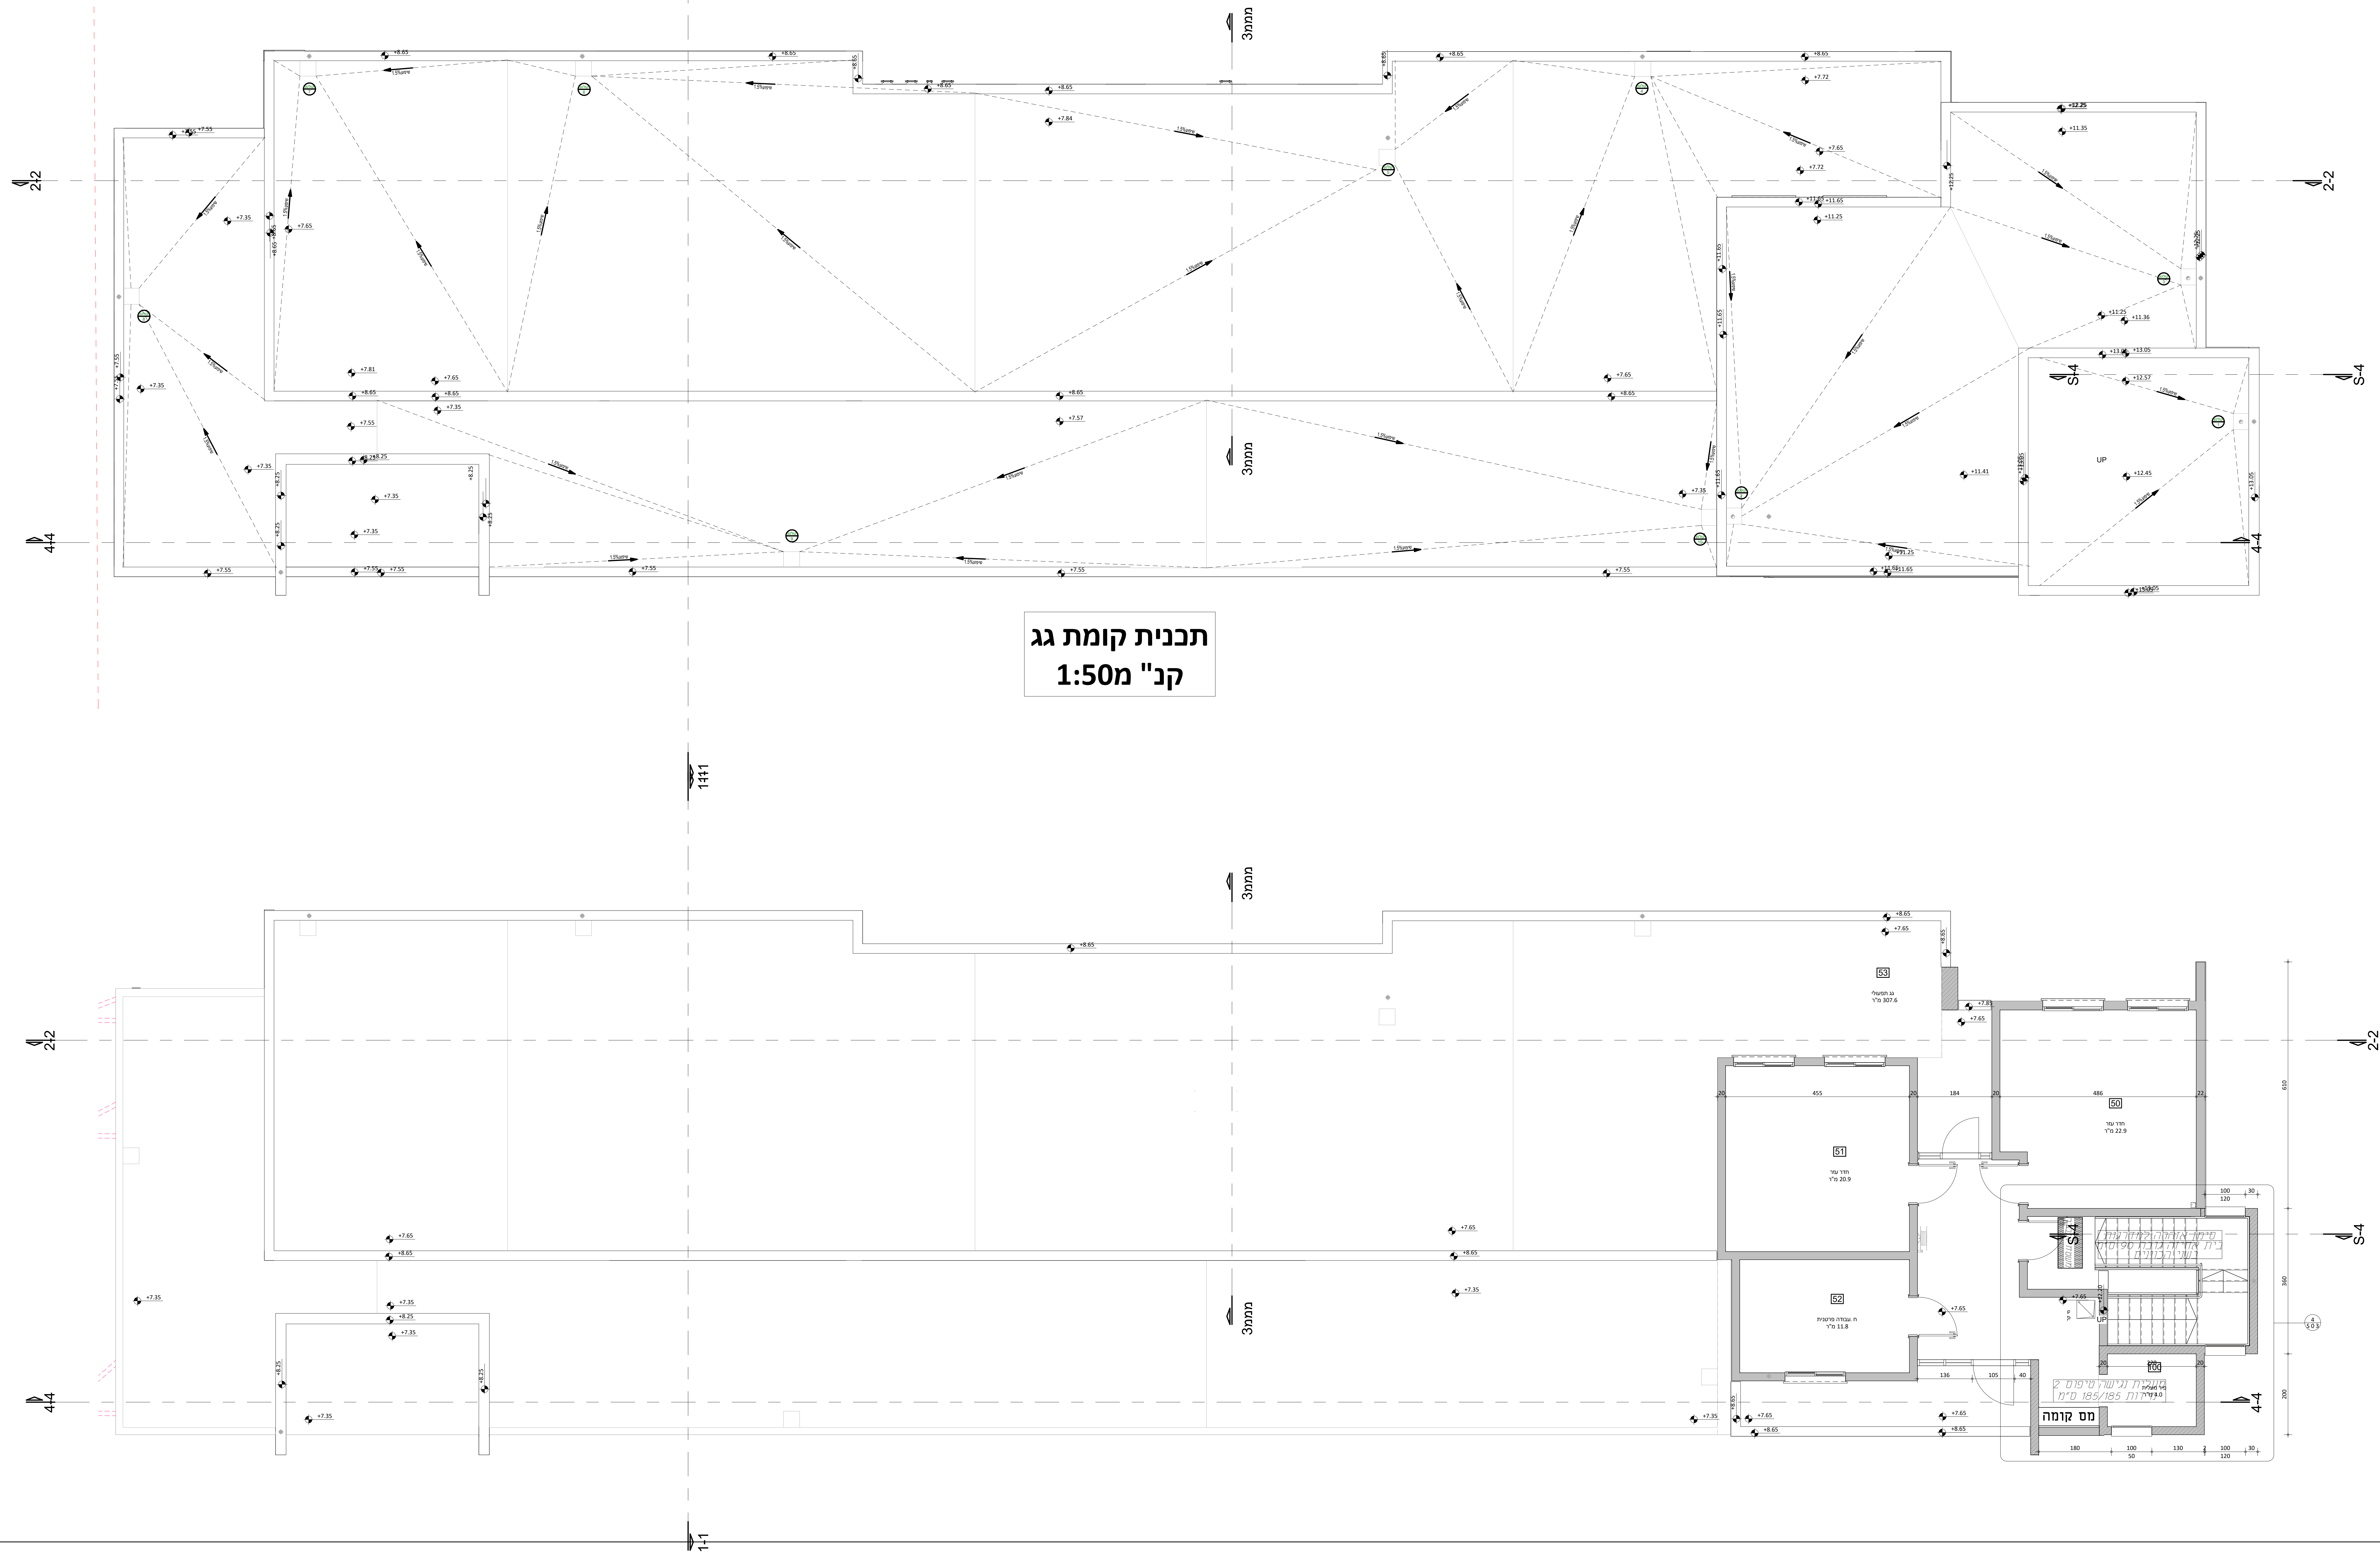
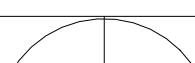



מצב שלב ב

[illegible]

☐ לעיון ☒ למכרז ☐ לביצוע

הקבלן המבצע אחראי להתאמת המידות בשטח בכל מקרה של ספק עליו לפנות לאדריכל.

	<p>רח' טשרניחובסקי 37, חיפה 04-8344075, פקס: 04-8344038 MYELIN RXLWIXX</p>	<p>אילון צבי אדריכל ILAN ZVI ARCHITECT</p>
<p>09-07-2024</p> 	<p>בית ספר שירת הנגלי - קיבוץ ביאי</p>	<p>464</p>
<p>קובץ מידות: 1:50</p>	<p>קומה ב + גגות מבנה ב</p>	<p>006</p>