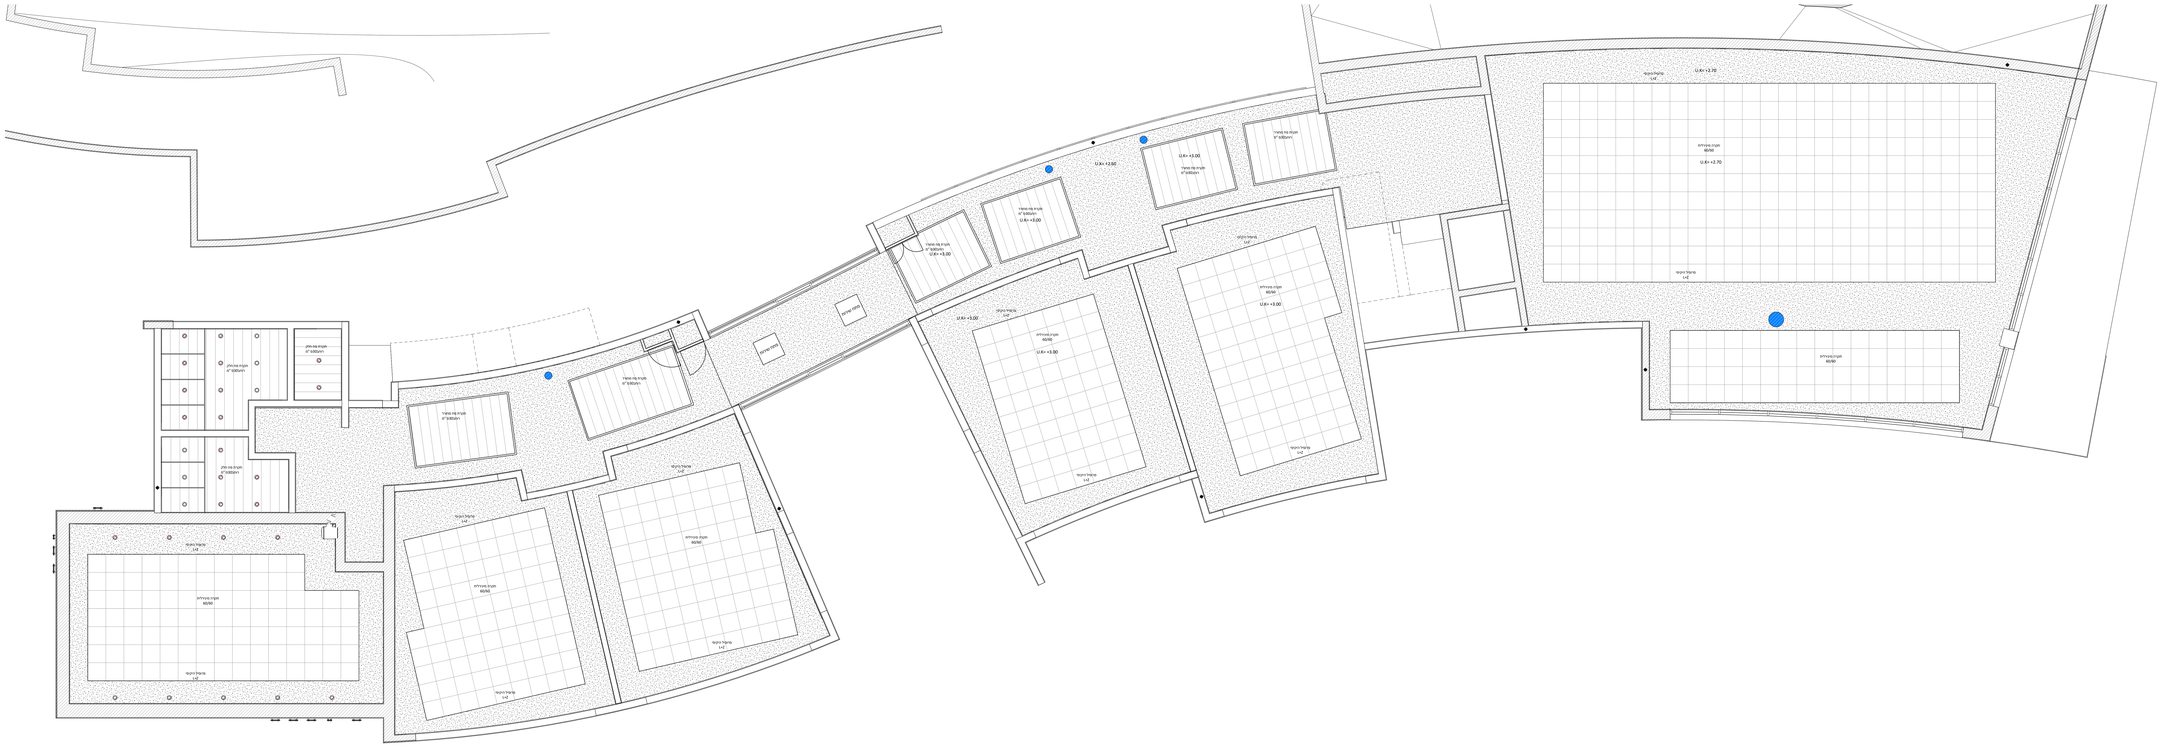
מקלט ציבורי
מקלט ציבורי
מקלט ציבורי