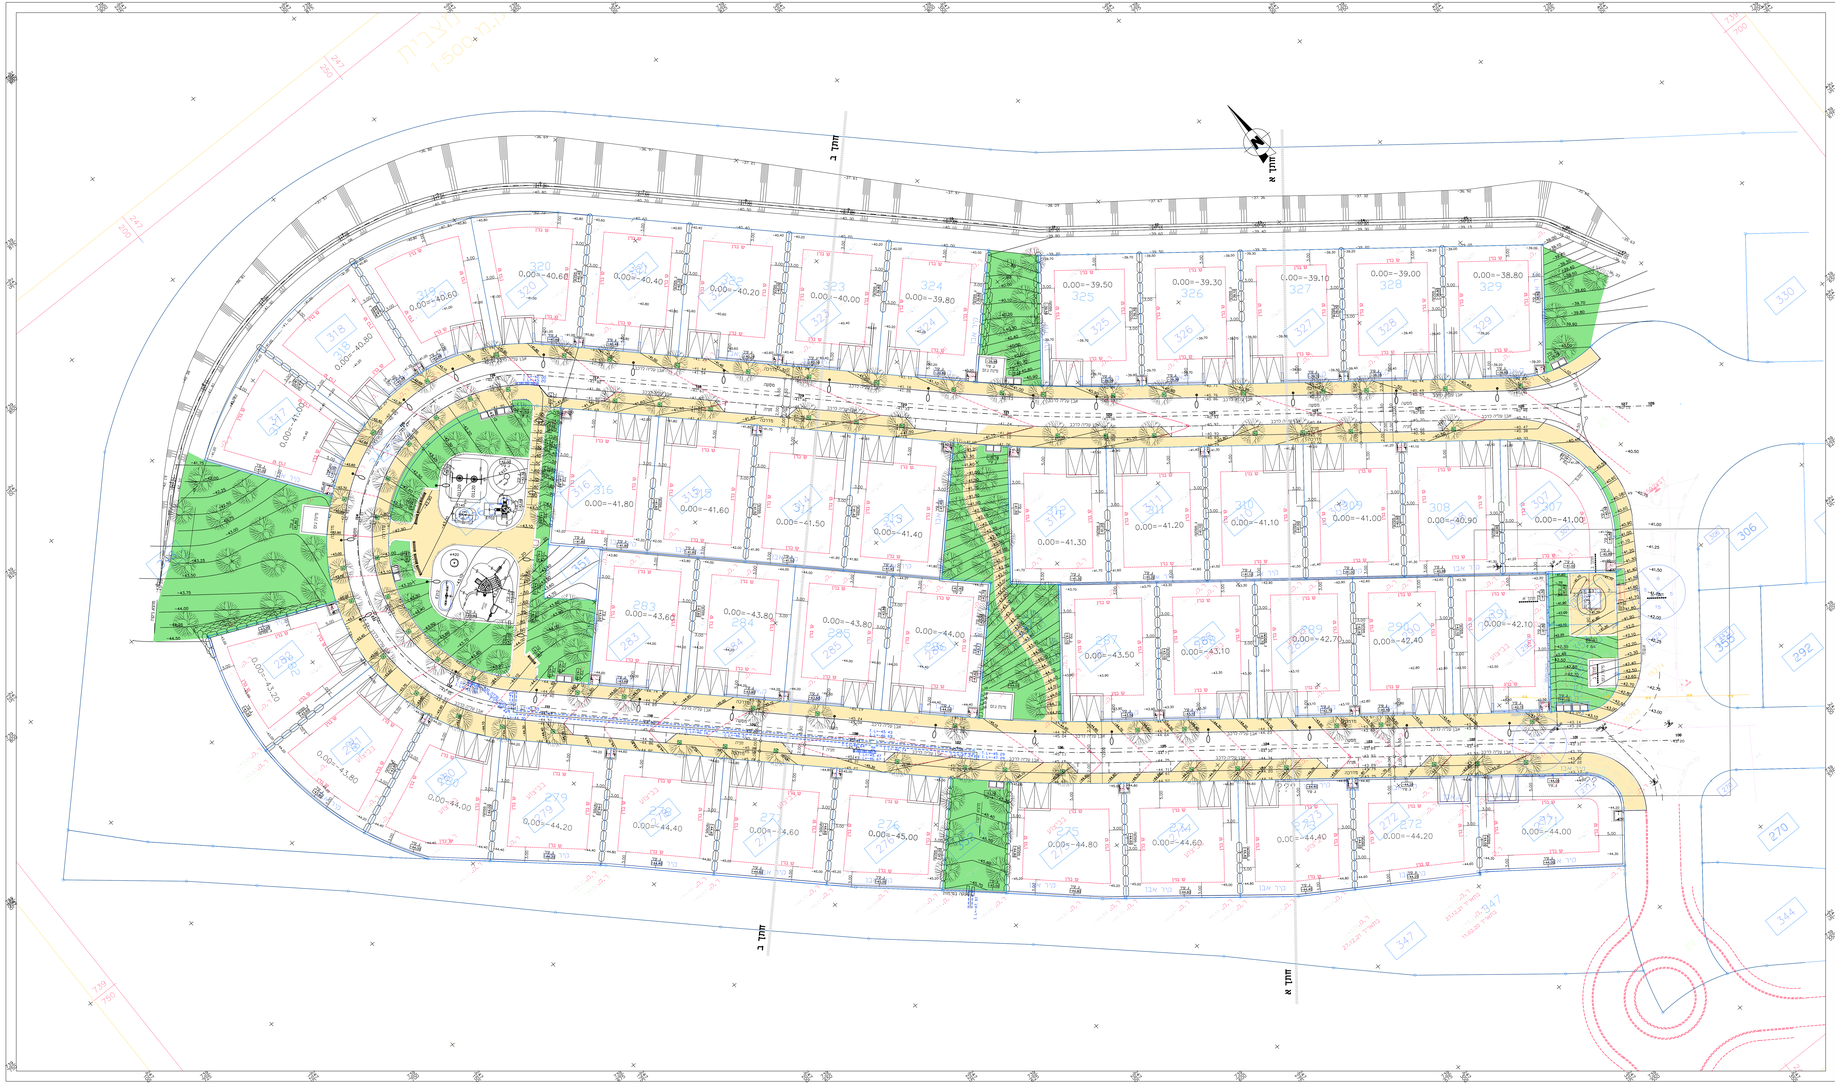

תכניות נלוות למפרטים

1564-1	תכנית עבודות עפר
1564-2	תכנית פיתוח גבהים
1564-3	תכנית מרפי פיתוח ג'לין מס' 1
1564-3.1	תכנית מרפי פיתוח ג'לין מס' 2
1564-4	תכנית מדשאה
1564-5	תכנית השקייה
1564-6	מרפי השקייה
1564-7	מרפי מסגרות
1564-8	חתכים
1564-9	פרשת קרוון, מדיח מגש

מס'	הפצה והערות	עיר	רמת גן	בת ים	תאריך	מתכנן
1	איור בסיס נתוני מתכנן			■	15.11.15	נ.ז.
2	עדכון הכביש				25.11.15	נ.ז.
3	איור נ.מ.מ			■	14.12.15	נ.ז.
4	תיקון נתוני המצבה				20.12.15	נ.ז.
5	הרצאה		■		24.5.16	נ.ז.
6	הוספת גבהים על רחוב אפלה		■		24.2.19	נ.ז.
7	הרצאה		■		11.3.19	נ.ז.
8	עדכון תכנית לפי מדידה - הרצאה		■		13.3.19	נ.ז.
9	הוספת אפלה		■		24.6.19	נ.ז.
10	עדכון אחרי לפי בקשת ביה"ס		■		13.12.21	נ.ז.
11	הרצאה שלב ב'		■		1.12.24	נ.ז.

הזורעים
הרזם - מועצה אזורית גליל תחתון

תכנית פיתוח כללית	מספר תיק: 1564
	מספר תכנית: 2
	קנ"מ: 1 : 250
	תאריך הכנת התכנית: 06

שלוח גד - אדריכלות נוף בע"מ
דיקריה מיגלית

רח' עבדון 2 רא' - חיפה | טל. 04-8641000 | פקס. 04-8641001 | מייל: info@shlo.com