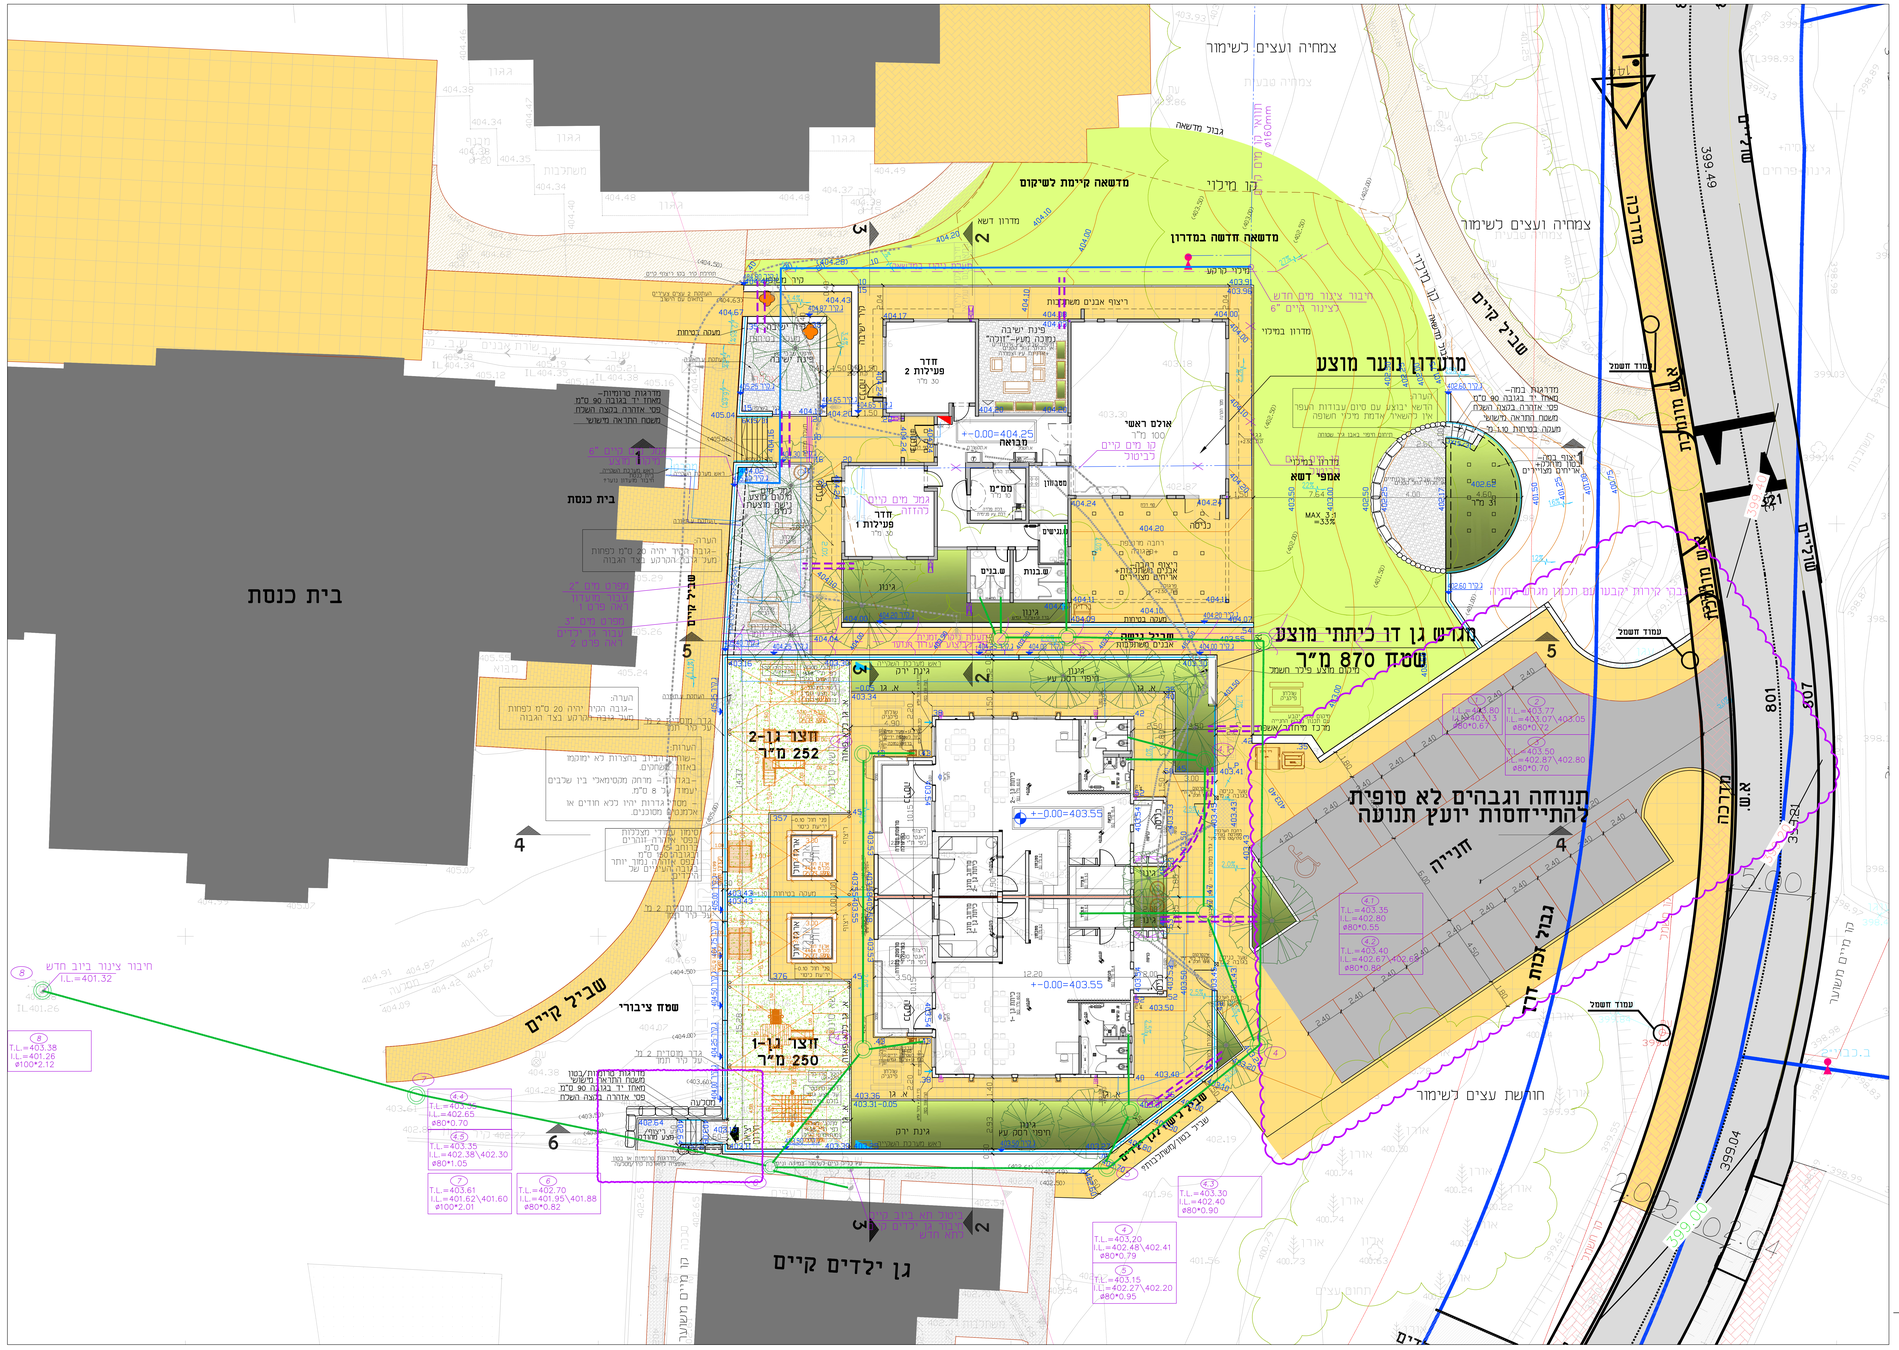
מדשאה קיימת לשיקום
מדשאה חדשה במדרון
מונדון נוער מוצע
אולם ראשי
100 מ"ר
אמפי דשא
31 מ"ר
חדר פעילות 2
30 מ"ר
חדר פעילות 1
30 מ"ר
מטבח
מנהלת
אנשים
ש.בנים
ש.בנות
מרפאה
בית כנסת
