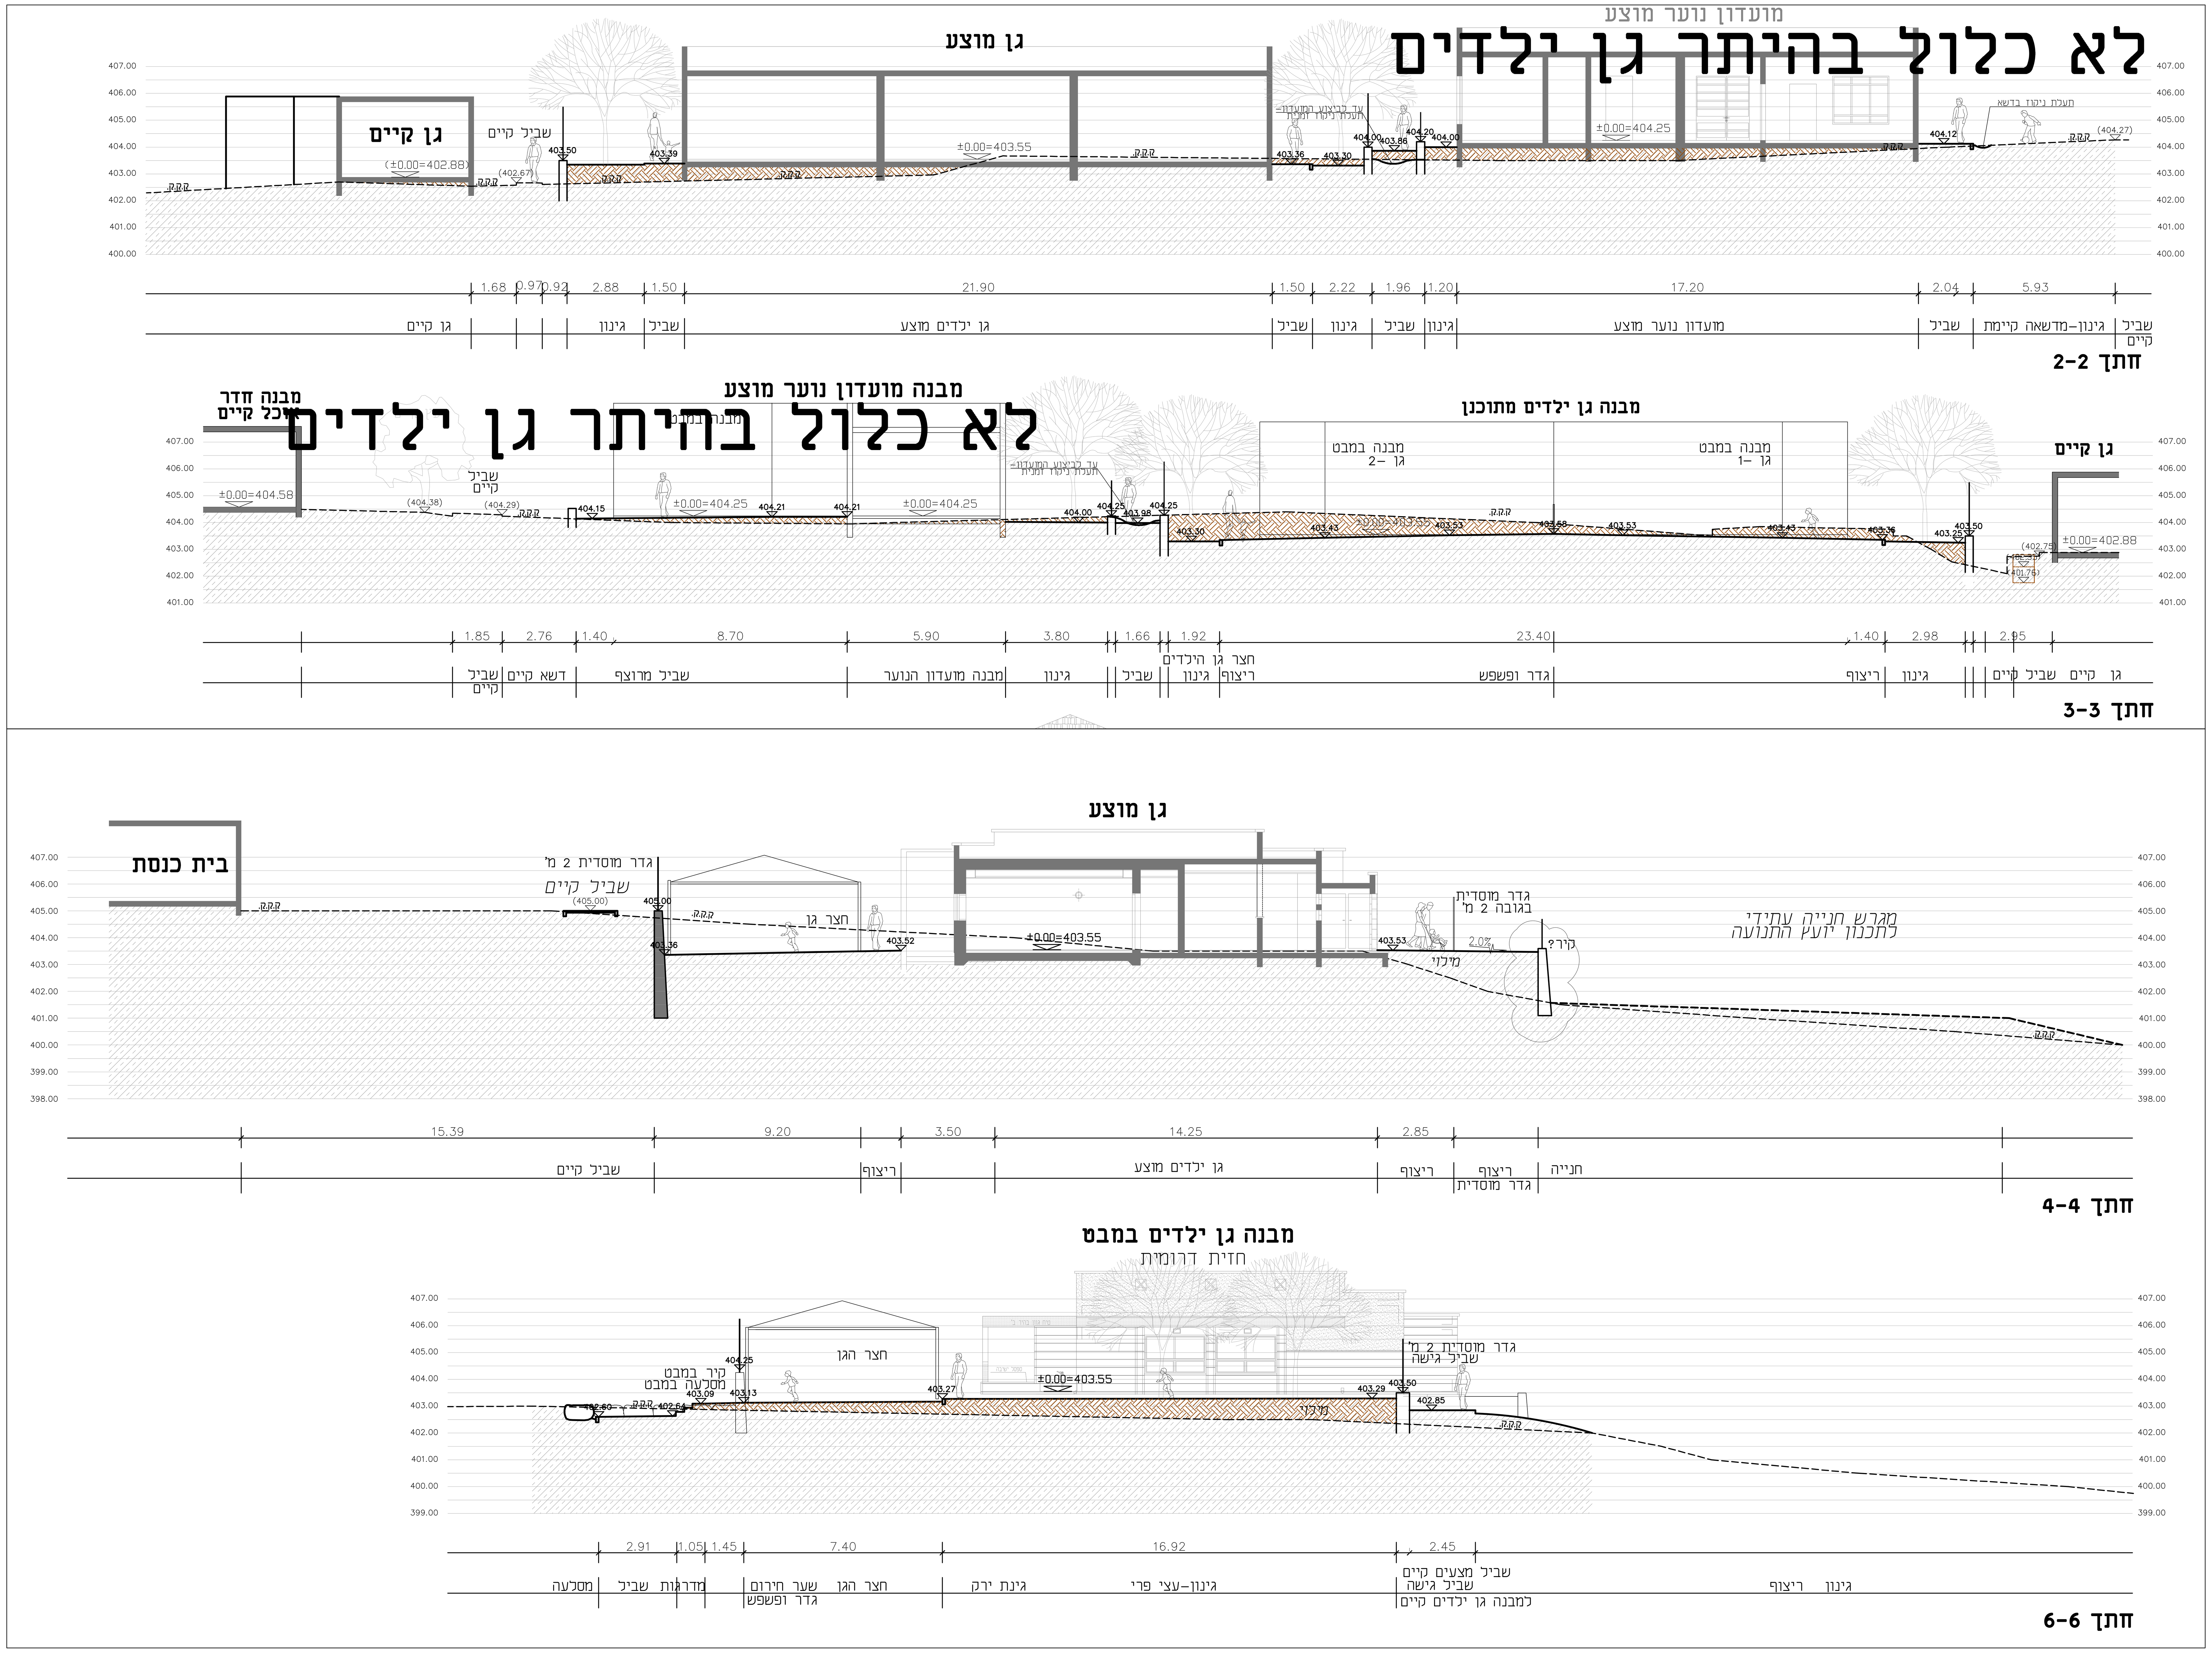

חתכים
קנ"מ 1:100

תפוצה:

שינויים:

מס'	תאריך	שינויים
1	26.12.2023	עדכון חתכים לפי גובה חדש מפלס גן ילדים
2	05.02.2024	תוספת חתכים
3	14.02.2024	עדכון חתכים לפי מפלסי 0.00 מעודכנים
5	06.03.2024	עדכון חתכים

מקרא

- מפלס קרקע קיים
- מפלס קרקע מתוכנן בחזית הקיר.
- קיר פיתוח ומעקה בטיחות.
- קיר פיתוח במבט
- מעקה בטיחות ע"ג קיר פיתוח.

הערות:
התכנית מבוססת על התכניות הבאות:
1. תכנית מדידה -מתניה חן-ציון מתאריך 26.12.2022
2. תכנית מבנה גן ילדים - משרד אדריכלים-יובתים מתאריך 20.12.2023

שם המזמין:
הועד המקומי בית רימון

שם הפרויקט:
גן ילדים דו-כתתי

שם התכנית:
חתכים-פיתוח

לביצוע	למכרז	לאישור	לעיון
○	●	○	○

מהדורה:	מס' תכנית:	קובץ:
6	40-2B	Pit Moadon_gan_40AB

תאריך עדכון: 06.03.2024
תאריך: 07.11.2023
קנ"מ: 1:100

המבצע אחראי לבדיקת התכניות ולהתאמת במקום.
על המבצע לבקר את כל המידות, ועל כל טעות או אי התאמה עליו להודיע למתכנן.
אין לקבוע מידות ע"י מדידה בשרטוט.
הנחיות לייצוב/ ביסוס האלמנטים יש להשלים עם קונסטרוקטור הפרוייקט.
אין להשתמש בתכנית או לבצע שינויים ללא הסכמה בכתב של המתכננת.

גליה גלעד נבון
אדריכלות נוף
כמון, משגב ד.נ. בקעת בית הכרם
טלפון נייד: 050-8216256
e-mail: galiagn@walla.co.il