


תכנית עבודות עפר-מבנה
 קנ"מ: 1:100

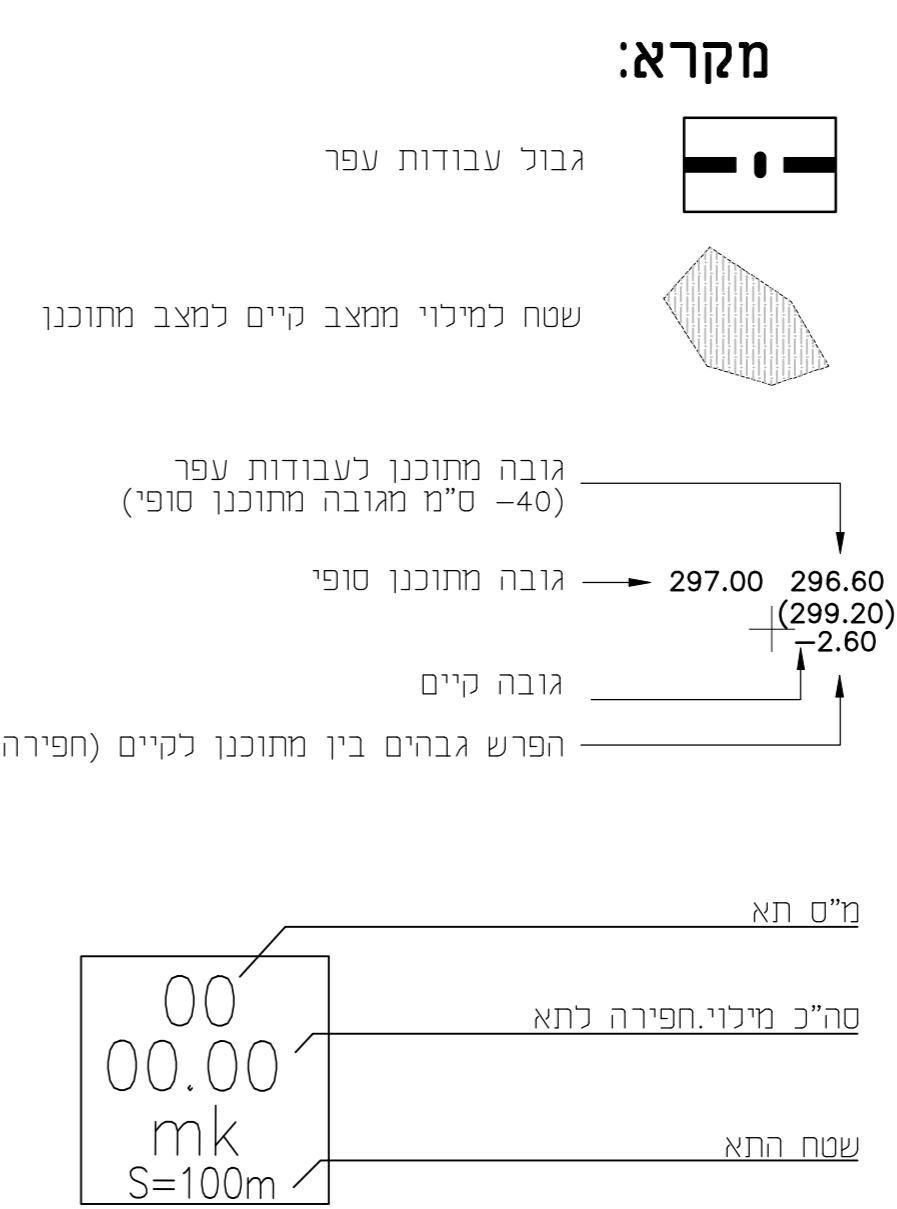


- הערות לעבודות עפר:**
- נודה A - במרווח היא נקודת המוצא לרשת הטימון ומסומנת לפי הוורדינטות: $X = 231092.241$ $Y = 743012.421$
 - רדוד רשת הטימון 5x5 מ/משתנה
 - גובה לעבודות עפר במסגרת מוצפים = -30 ס"מ והפרש בין גובה מתוכנן סופי לגובה מתוכנן לעבודות עפר
 - גובה לעבודות עפר במסגרת גינון - 40 ס"מ והפרש בין גובה מתוכנן סופי לגובה מתוכנן לעבודות עפר
 - גובה לעבודות עפר מחוץ למפלס החתונה של שטח המבנה - 0.85 מ' והפרש בין גובה מתוכנן סופי לגובה מתוכנן לעבודות עפר
 - אין לבצע עבודות חפירה, הציבה או מילוי, באמצעים מבניים במרחק הגנון - 2.0 מ' מעצים קיימים ומרחק של 1.0 מ' מקירות ומבנים קיימים שאינם מודעים לכירוף ו/או להשתנה
 - יש להתעקף סביב קיימות ובשטח קיימות
 - סרטי חפירה כולל חוספת של כ- 16% בצ"מ
 - מסביב למבנה יש לחפור במרחק עבודה של 50 ס"מ

פיתוח	סרטי חפירה / הציבה
סרטי חפירה / הציבה	366.5 מ"מ
סרטי מילוי מחומר נבחר	375.5 מ"מ
סרטי עפר נדיכוי	9.0 מ"מ

בתחומי מבנה	סרטי חפירה / הציבה
סרטי חפירה / הציבה	243.50 מ"מ
סרטי מילוי מחומר נבחר	23.0 מ"מ
סרטי עפר נדיכוי	220.50 מ"מ

סרטי עפר נדיכוי	212 מ"מ
-----------------	---------

הערה: לפירוט מועדון הנוער דרושה אותה כמות נדיכוי

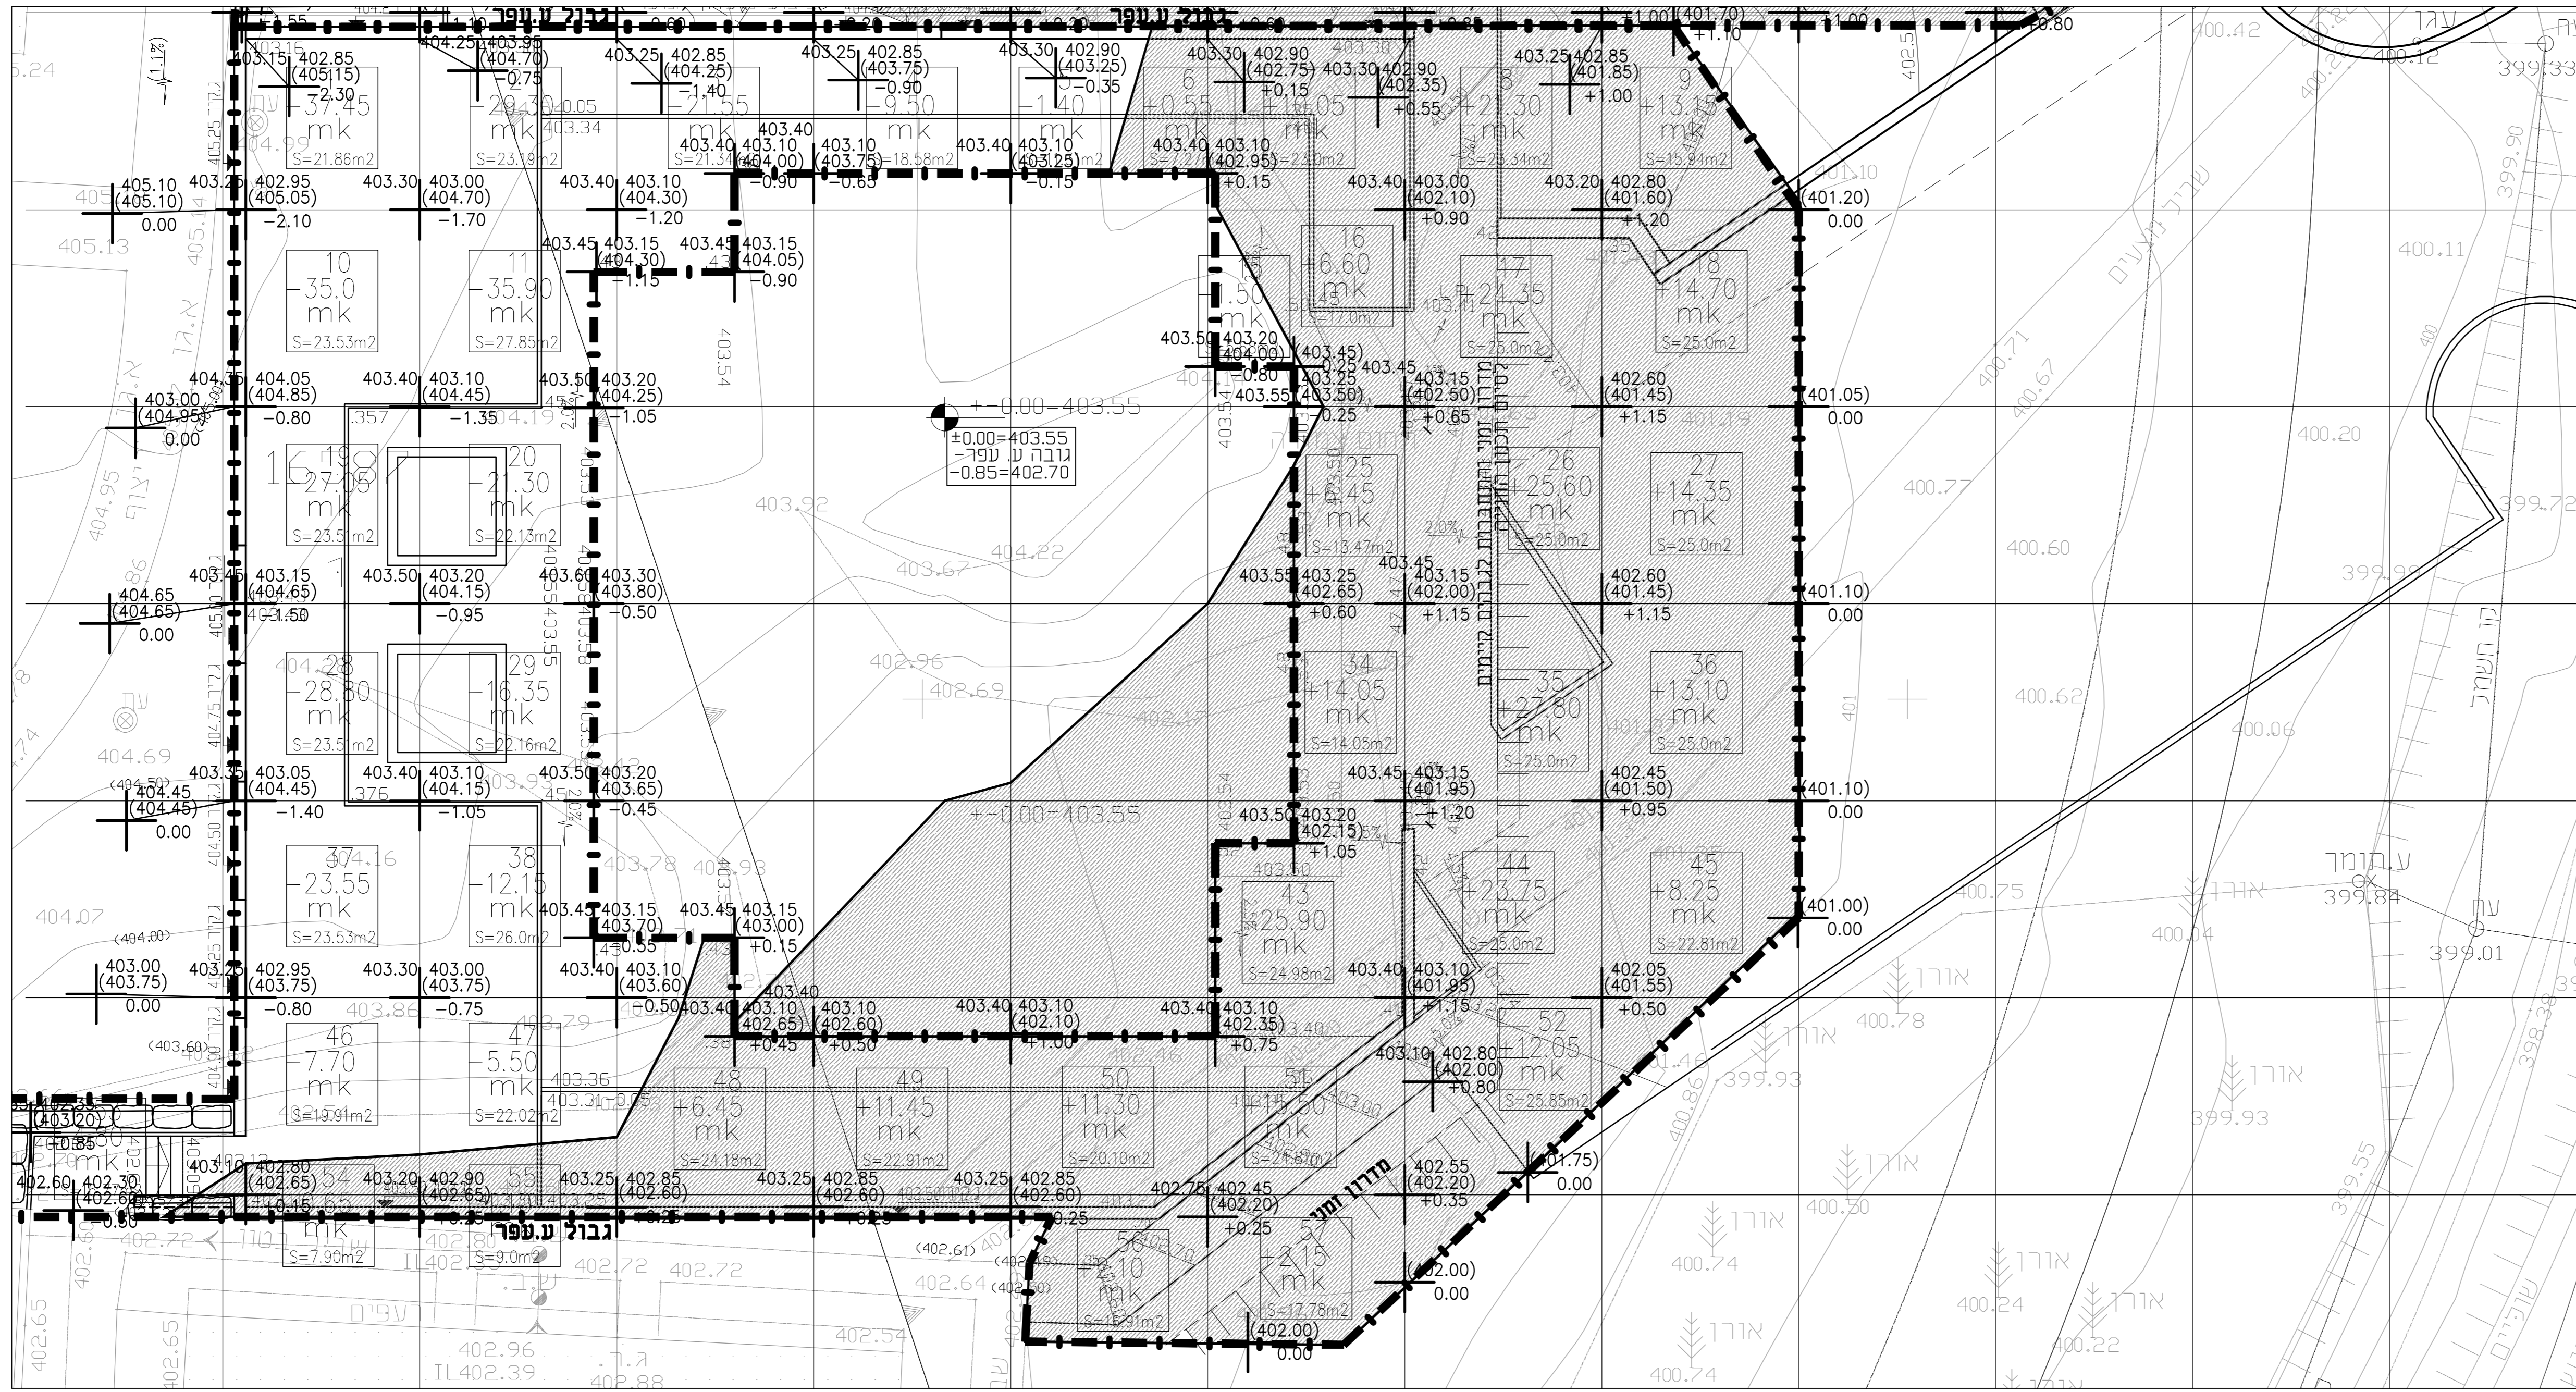

תכנית עבודות עפר-פיתוח
 קנ"מ: 1:100

תמונה: 17.06.2024

שם	תאריך	שינויים
1	02.06.2024	1

עדות הנכין עם קבלת סכך מדיכוי

עדות הנכין מבנה ארזית-עשוי

הנכין

תכנית מוספת על תכנית הבית

1. הנכין מדיח - חתונה תל-עזר מאריך 26.02.2022

2. תכנית מבנה גן ירדים-שער ארזית-ירבחים מאריך 20.02.2023

שם הפרויקט

הוועד המקומי בית רימון

שם הפרויקט

גן ירדים דו-כתתי

שם הפרויקט

תכנית עבודות עפר

כביש	מסלול	נקודת	כאשר	קניון
מחיר	40-SB 1	212	Pit Moaddon_gan_40A8	

תאריך: 02.06.2024

סקala: 1:100

מבצע ארזי ברדיה תכנית והתאמה בתום

על המבצע נכר אין כל הודעות ועל כל שטח או אי התאמה

על סדרת המבצע

אין להעביר עבודות קיימות בשטח

עבודות (כגון גנים המוספים) של המבצע עם קונסטרוקטור

הפרויקט

או להשתמש בתכנית או לבצע שינויים שלא התאמה בתכנית

התכנית.

גלית נלעד נבון
אדריכלות נבון

כחון, משגב 17, במחנה בית הכרם
 תל אביב 6100-82
 טל: 050-826256
 e-mail: galitn@nabon.co.il