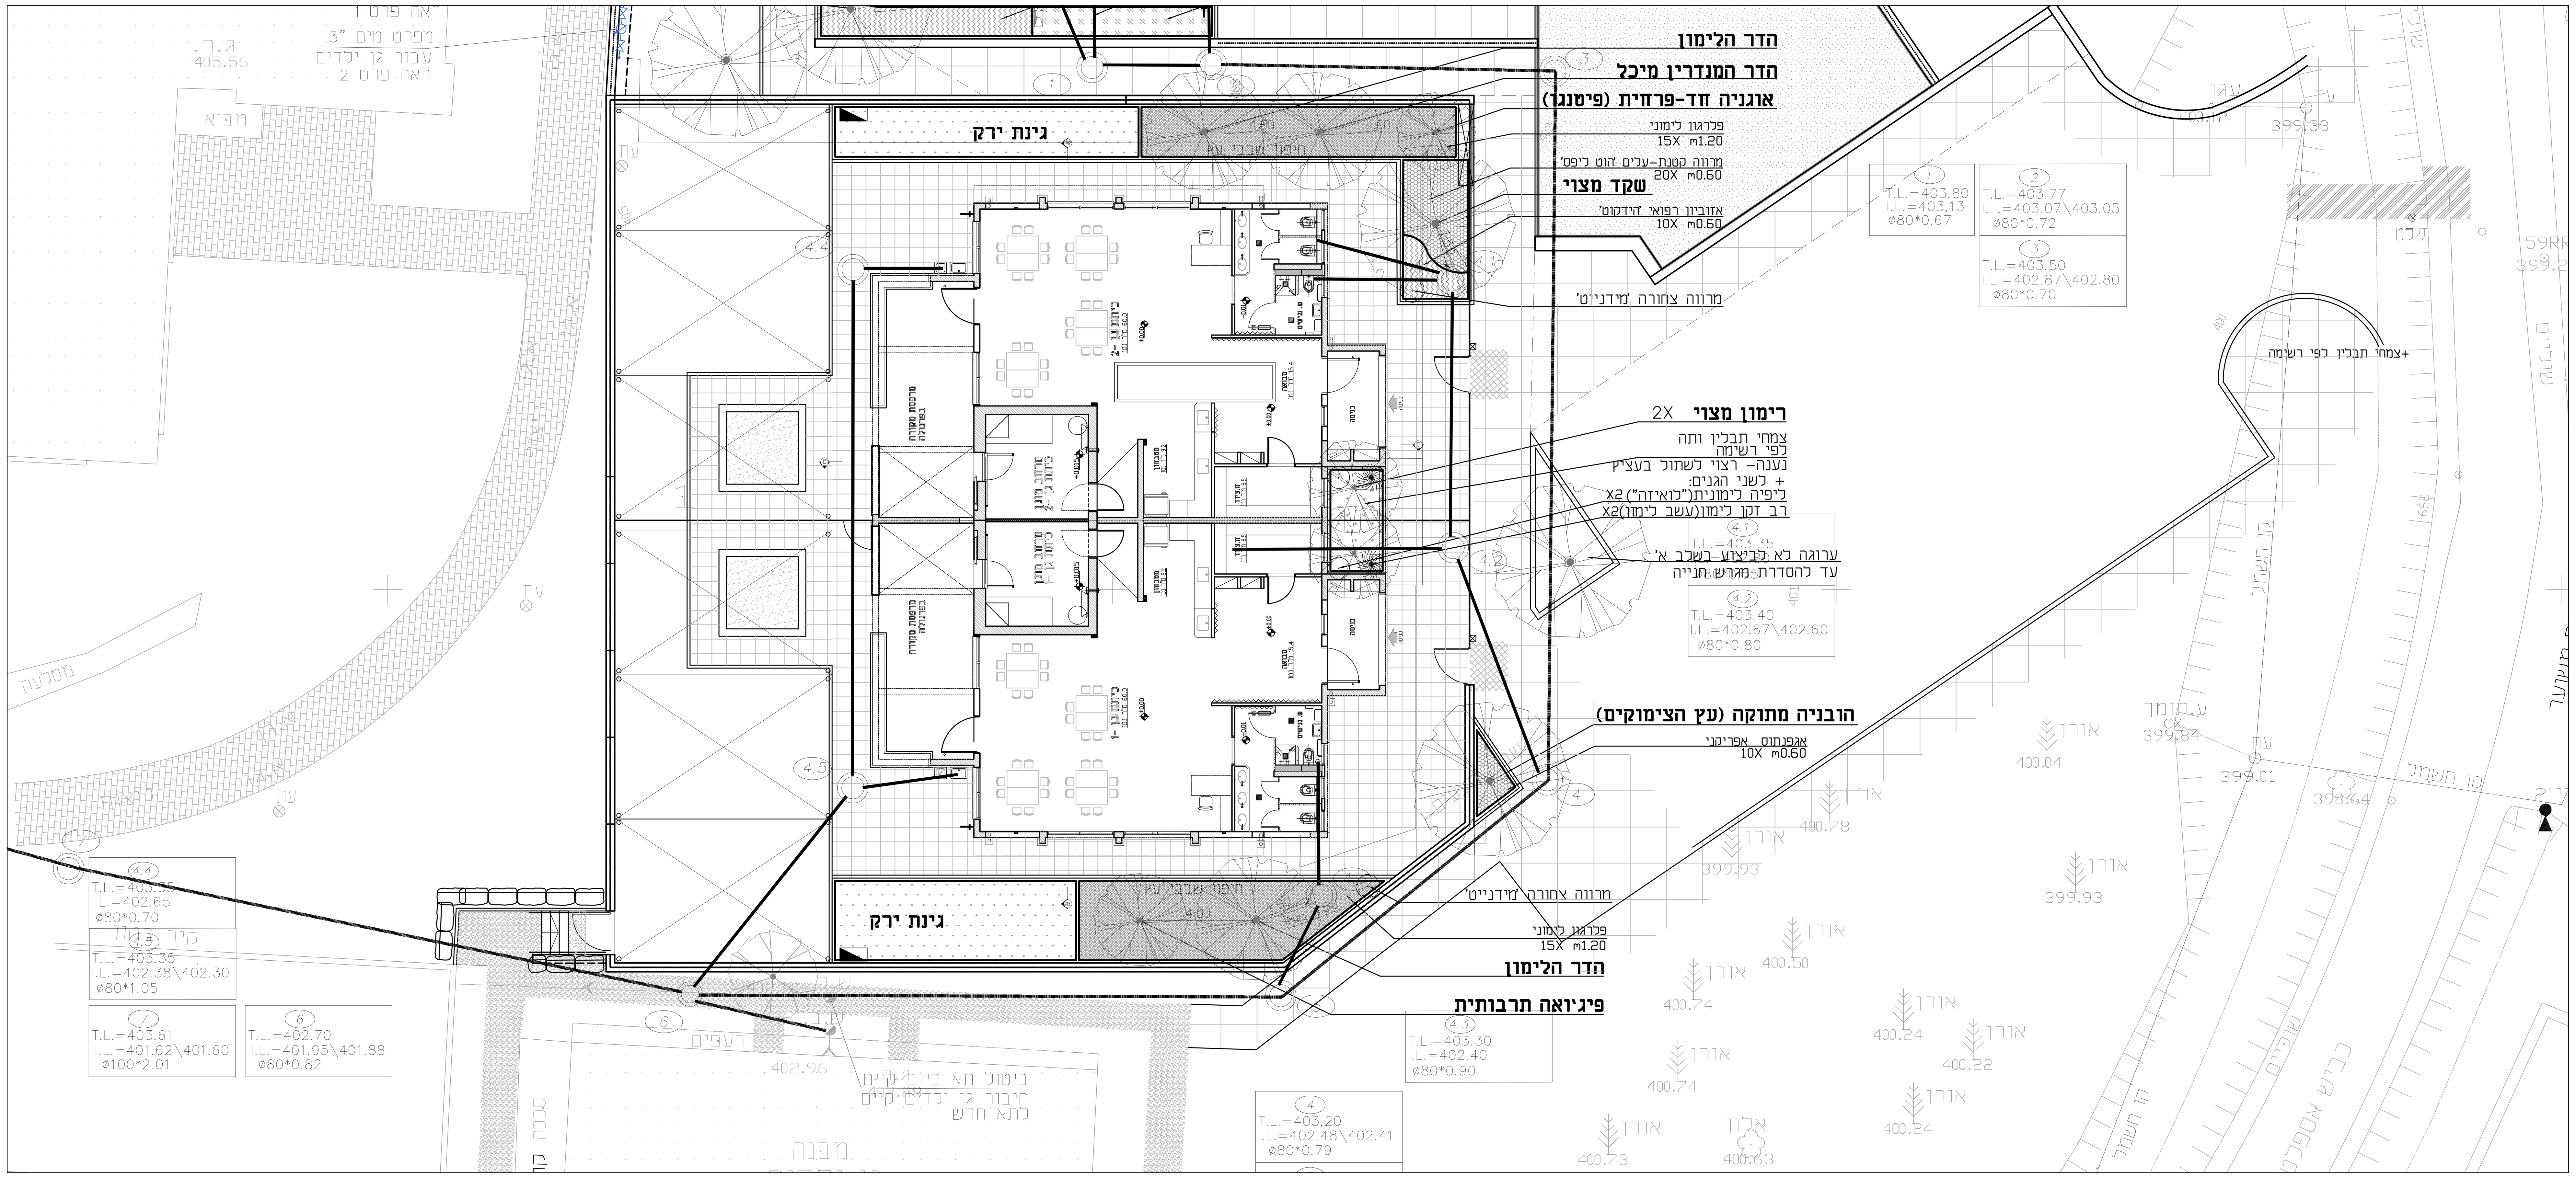

רשימת הצמחים

שם עברי	שם מדעי	כמות	כלי	מרווח
בית רימון- גן ילדים דו-כיתתי				
עצים - ושיחים גדולים				
אוגניה חד-פרחית (פיטנגו)	Eugenia uniflora	1	גודל 7	כמסומן
הדר הלימון 'יוריקה'	Citrus limon	2	גודל 8	כמסומן
הדר המנדרין 'מיכל'	Citrus reticulata	1	גודל 8	כמסומן
הובניה מתוקה (עץ הצימוקים היפני)	Hovenia dulcis	1	גודל 8	כמסומן
פיג'ואה תרבותית	Feijoa sellowiana	1	גודל 7	כמסומן
רמון מצוי 'עכו'	Punica granatum	2	גודל 7	כמסומן
שקד מצוי	Amygdalus communis	1	גודל 8	כמסומן
שיחים/רב שנתיים				
אגפנתוס זני מכלוא (א. אפריקני)	Agapanthus hybrids	10	גודל 3	0.6
אזוביון רפואי 'הידקוט'	Lavandula angustifolia	10	גודל 3	0.6
מרווה צחורה 'מידנייט'	'Salvia leucantha 'Midnight	2	גודל 3	כמסומן
מרווה קטנת-עלים 'הוט ליפס'	Salvia microphylla 'Hot Lips'	20	גודל 3	0.6
פלרגון לימוני	Pelargonium citriodorum	30	גודל 3	0.8
צמחי תבלין				
אזובית מצויה ("זעתר")	Origanum syriacum	2	גודל 3	0.6
אזובית פשוטה ("אורגנו")	Origanum vulgare	2	גודל 3	0.6
זוטה לבנה ("אזוב התה", עשב התה")	Micromeria fruticosa	4	גודל 3	0.6
ליפיה לימונית ("לואיזה")	Aloysia triphylla	2	גודל 3	כמסומן
מליסה רפואית	Melissa officinalis	4	גודל 3	0.6
מרווה נאה 'סקרלט פיינאפל" (מרוות "אננס")	Salvia elegan 'Scarlet Pineapple'	2	גודל 3	0.6
נענה, מינים וזנים שונים (רצוי לשתול בעציץ)	Mentha, cvs.	6	גודל 3	0.3
פיגם מצוי ("רודה/רוטה")	Ruta chalepensis	2	גודל 3	0.6
רבזקן לימוני (עשב לימון)	Cymbopogon citratus	2	גודל 3	כמסומן
סטנדרטים לשתילי עצים :				
25 ליטר= גודל 7 כ-"1.5-1, גובה כ-1.7-2.5 מ'				
60 ליטר= גודל 8 כ-"2, גובה כ-3 מ'				
בוגר= גודל 9 ומעלה כ-"3-5 , גובה כ-3.5-4.5 מ'				
גדלי מיכלים:				
גודל 8= 60 ליטר /שקית/חבית				
גודל 7= 25 ליטר ומעלה/שקית				
גודל 6=10 ליטר/דלי סטנדרטי				
גודל 5=6 ליטר/דלי קטן/שקית				
גודל 4 =3 ליטר /קונ' 18				
גודל 3=1 ליטר/קונ' 11				
גודל 2=כוסית גדולה /קונ' 9-10/ 250 סמ"ק				
גודל 1=כוסית סטנדרטית / 100 סמ"ק				

הערות לתכנית צמחיה

1. לפני ביצוע עבודות השתילה והבאת הצמחים לאתר - נדרש אישור מוקדם של המפקח לדוגמאות כל מיני הצמחים.
2. לצורך החלפת מיני צמחים נדרש בירור ואישור אדריכלית הנוף.
3. כל הצמחים ישתלו בסגול-אלא אם צויין אחרת בתכנית ובמפרט המיוחד.

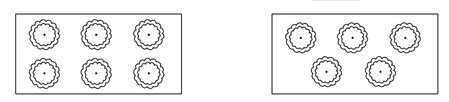

שתילה ברשת   שתילה בסגול

4. בהיקף כל גוש שתילה של צמח ממין/זן אחד ישתלו הצמחים כשהם במרחק מחצית מרווח השתילה, אך לא פחות מ-30 ס"מ משפת מדרכה/שביל, קיר או גבול פיזי אחר לערוגה.
5. תמיכת עצים תעשה ע"י סמוכות בגובה 2.5 מ' מאקליפטוס עגול או מרובע, שתי סמוכות לפחות לכל עץ.
נעיצת הסמוכות תעשה במרחק מינימלי מהגזע - 30 ס"מ, ובכל מקרה אין לנעוץ את הסמוכות בתוך גוש השורשים של הגזע.
6. כל העצים יסומנו לפני נטיעתם לאישור המפקח וכן יסומנו כל גושי הצמחים לפי מין/זן.

מקרא:

שיחים בודדים	
צמחיה- שיחים/ בני שיח	
שם הצמח / מרווח שתילה/ מס' יחידות טפטפות	מורן החורש X32 @1.60
מדשאה	
מטפס	

פרט שתילת עץ

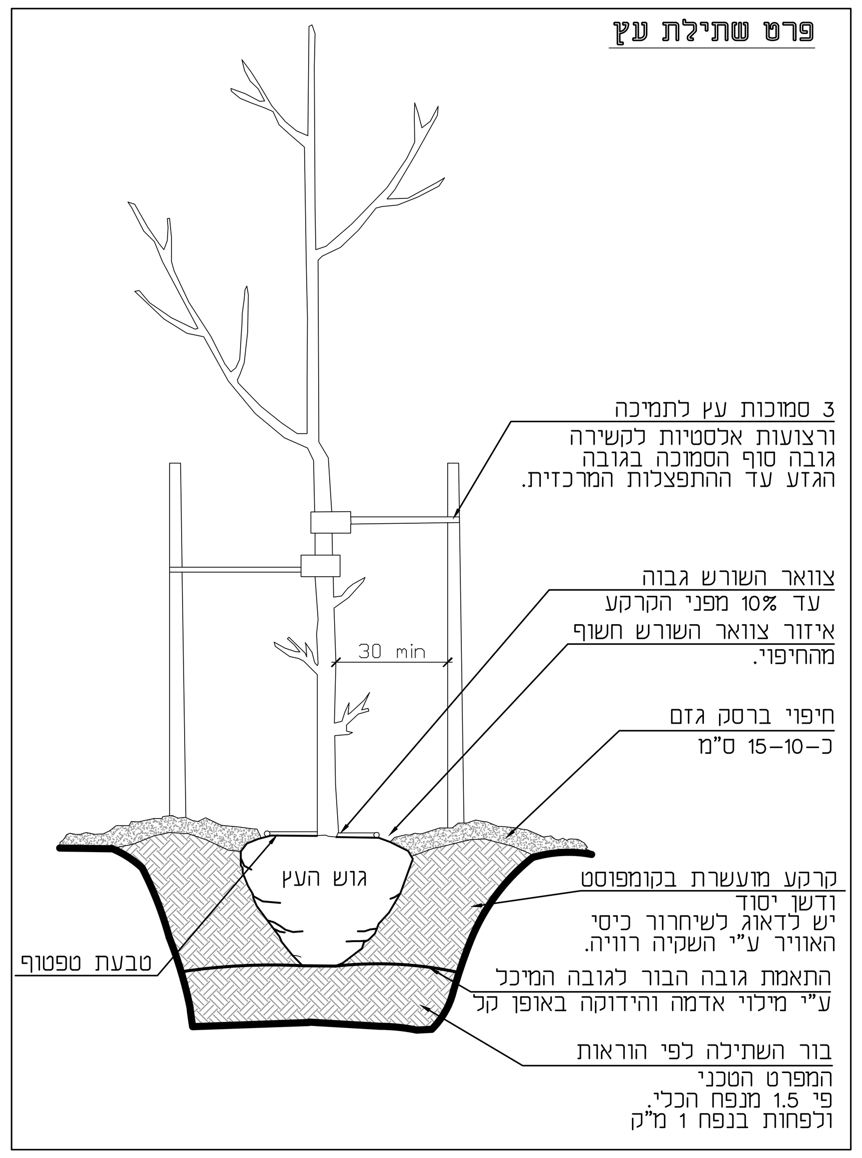

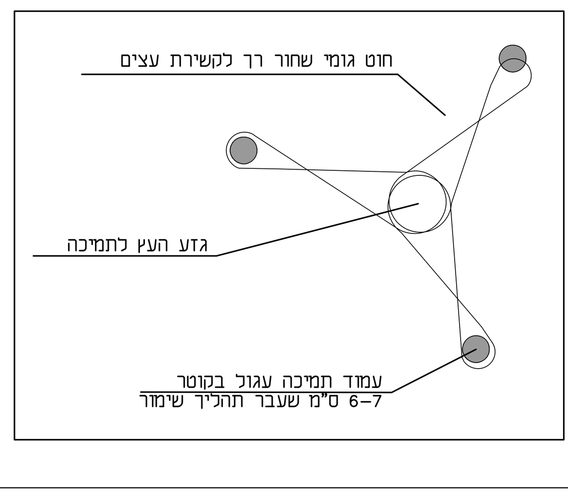

תכנית צמחיה
קנ"מ: 1:100

הערות:
התכנית מבוססת על התכניות הבאות:
1. תכנית מדידה -מתניה חן-ציון מתאריך 26.12.2022
2. תכנית מבנה מועדון - משרד אדריכלים-יובתים מתאריך 13.03.2024

שם המזמין: **הועד המקומי בית רימון**

שם הפרויקט: **גן ילדים דו-כתתי**

שם התכנית: **תכנית צמחיה**

לביצוע	למכרז	לאישור	לעיון
○	●	○	○

מהדורה:	מס' תכנית:	קובץ:
1	40-6B	Pit Moadon_gan_40AB

תאריך עדכון:

תאריך: 05.06.2024

קנ"מ: 1:100

המבצע אחראי לבדיקת התכניות ולהתאמת במקום.
על המבצע לבקר את כל המידות, ועל כל טעות או אי התאמה עליו להודיע למתכנן.
אין לקבוע מידות ע"י מדידה בשרטוט.
הנחיות לייצוב/ ביסוס האלמנטים יש להשלים עם קונסטרוקטור הפרוייקט.
אין להשתמש בתכנית או לבצע שינויים ללא הסכמה בכתב של המתכננת.

גליה גלעד נבון
אדריכלות נוף
כמון, משגב ד.נ. בקעת בית הכרם
טלפון נייד: 050-8216256
e-mail: galiagn@walla.co.il