

כל הזכויות שמורות לאכסנדר וייסמן
 המחנכים והנס בעליהם הבלעדיים של תוכנית אלו וזכויות
 היוצרים בהן. אין לשעות כל שמוש בתוכנית אלו ברעיונות
 הגולמים בה ללא אישור מראש ובכפוף של המחנכין.

המבצע אחראי לבידוק התכנית ולהתאמתן במקום.
 על המבצע לבקר את כל המידות ועל כל טעות או
 אי השמאה עליו להודיע למחנכין.
 אין לקבוע מידות עיי מדידה בשרטוט.

| | | | |
|-----------|------------------|------|-------|
| מס' תאריך | מס' תאריך השינוי | עדין | תאריך |
| | | | |
| | | | |
| | | | |
| | | | |
| | | | |

| | | |
|------------------|------|-------|
| מס' תאריך השינוי | עדין | תאריך |
| | | |
| | | |
| | | |
| | | |
| | | |

המבצע:

אחים סלטי הנדסה בע"מ
 נצרת, רח"י 7000 ת.ד. 5033
 טל: 04-6567310 פקס: 04-6454268

לעיון למכרז לאישור לביצוע


המזמין:

שם הפרויקט:
כיתת לימוד יבילה
 49 מ"ר

גליון 6
 שם התכנית: **תכנית מפלס ±0.00**

מחזור: קני"מ: 1:50 תאריך: 25.05.17


Vaisman Alexander
 04-8321452
 052-3302396
 alexarch@netvision.net.il
 וייסמן אלכסנדר
 אדריכלות ועיצוב

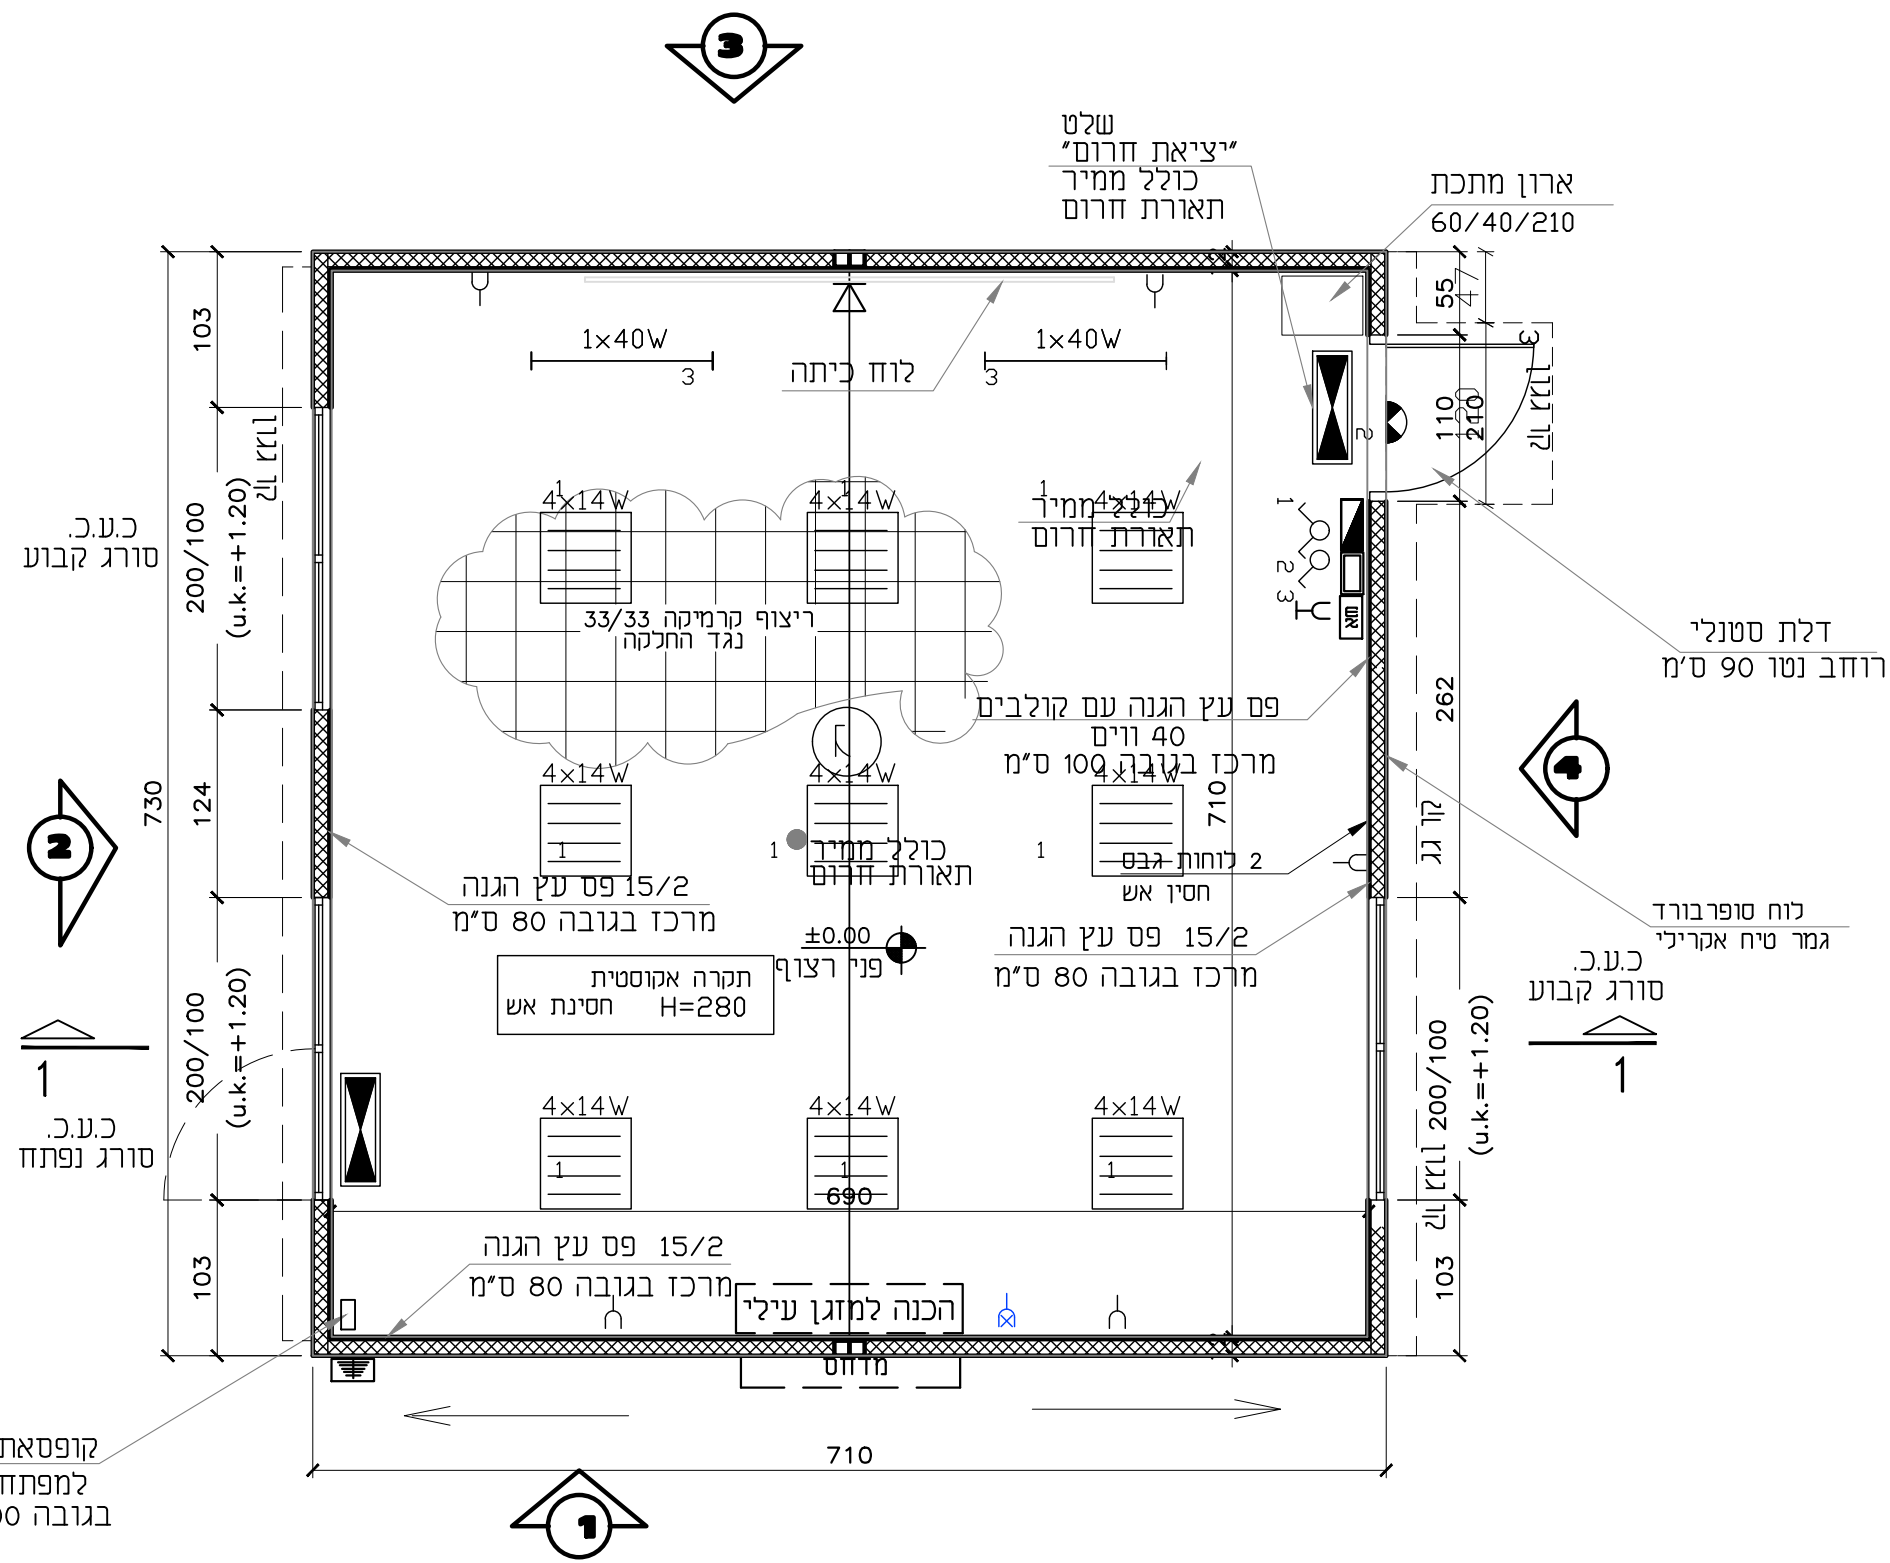


תכנית כיתת לימוד
קני"מ 1:50

קופסאת ניפוח למפתח מילוט בגובה 200 ס"מ

כ.ע.כ. סורג קבוע

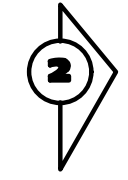

כ.ע.כ. סורג נפתח

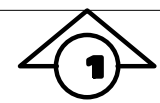

כ.ע.כ. סורג קבוע



דלת סטנלי רחוב נטו 90 ס"מ

לוח סופרבורד גמר טיח אקרילי

שלט "יציאת חרום" כולל ממיר תאורת חרום

ארון מתכת 60/40/210

לוח כיתה

תאורת חרום

פס עץ הגנה עם קולבים 40 וויים מרכז בגובה 100 ס"מ

פס עץ הגנה 15/2 מרכז בגובה 80 ס"מ

פס עץ הגנה 15/2 מרכז בגובה 80 ס"מ

ריצוף קרמיקה 33/33 נגד החלקה

תקרה אקוסטית חסינת אש H=280

הכנה למזגן עילי

710

103

200/100 (u.k.=+1.20)

124

730

200/100 (u.k.=+1.20)

103

200/100 (u.k.=+1.20)

103












