1:500

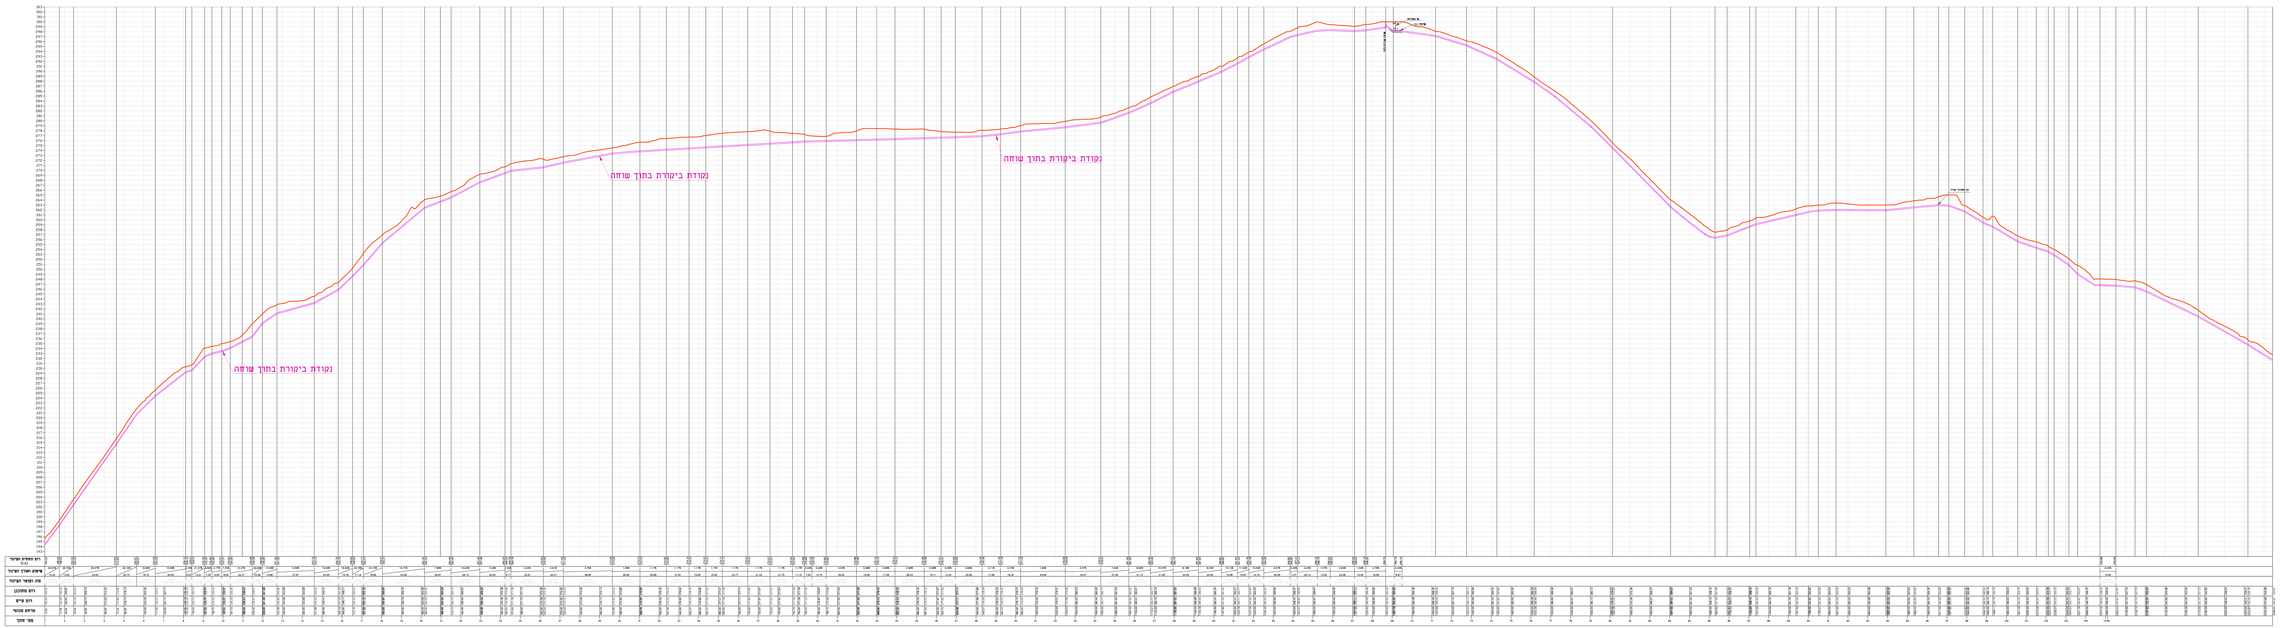

מס'	תאריך	נערך ע"י	אישור
01	30.12.25		

מס'	תאריך	נערך ע"י	אישור
02	30.12.25		

מס'	תאריך	נערך ע"י	אישור
03	30.12.25		

מס'	תאריך	נערך ע"י	אישור