תעלת פח נירוסטה 316 במידת 10/8 ס"מ מונחת על הרצפה עם הגבהות

תעלת כי"ל של 20/8

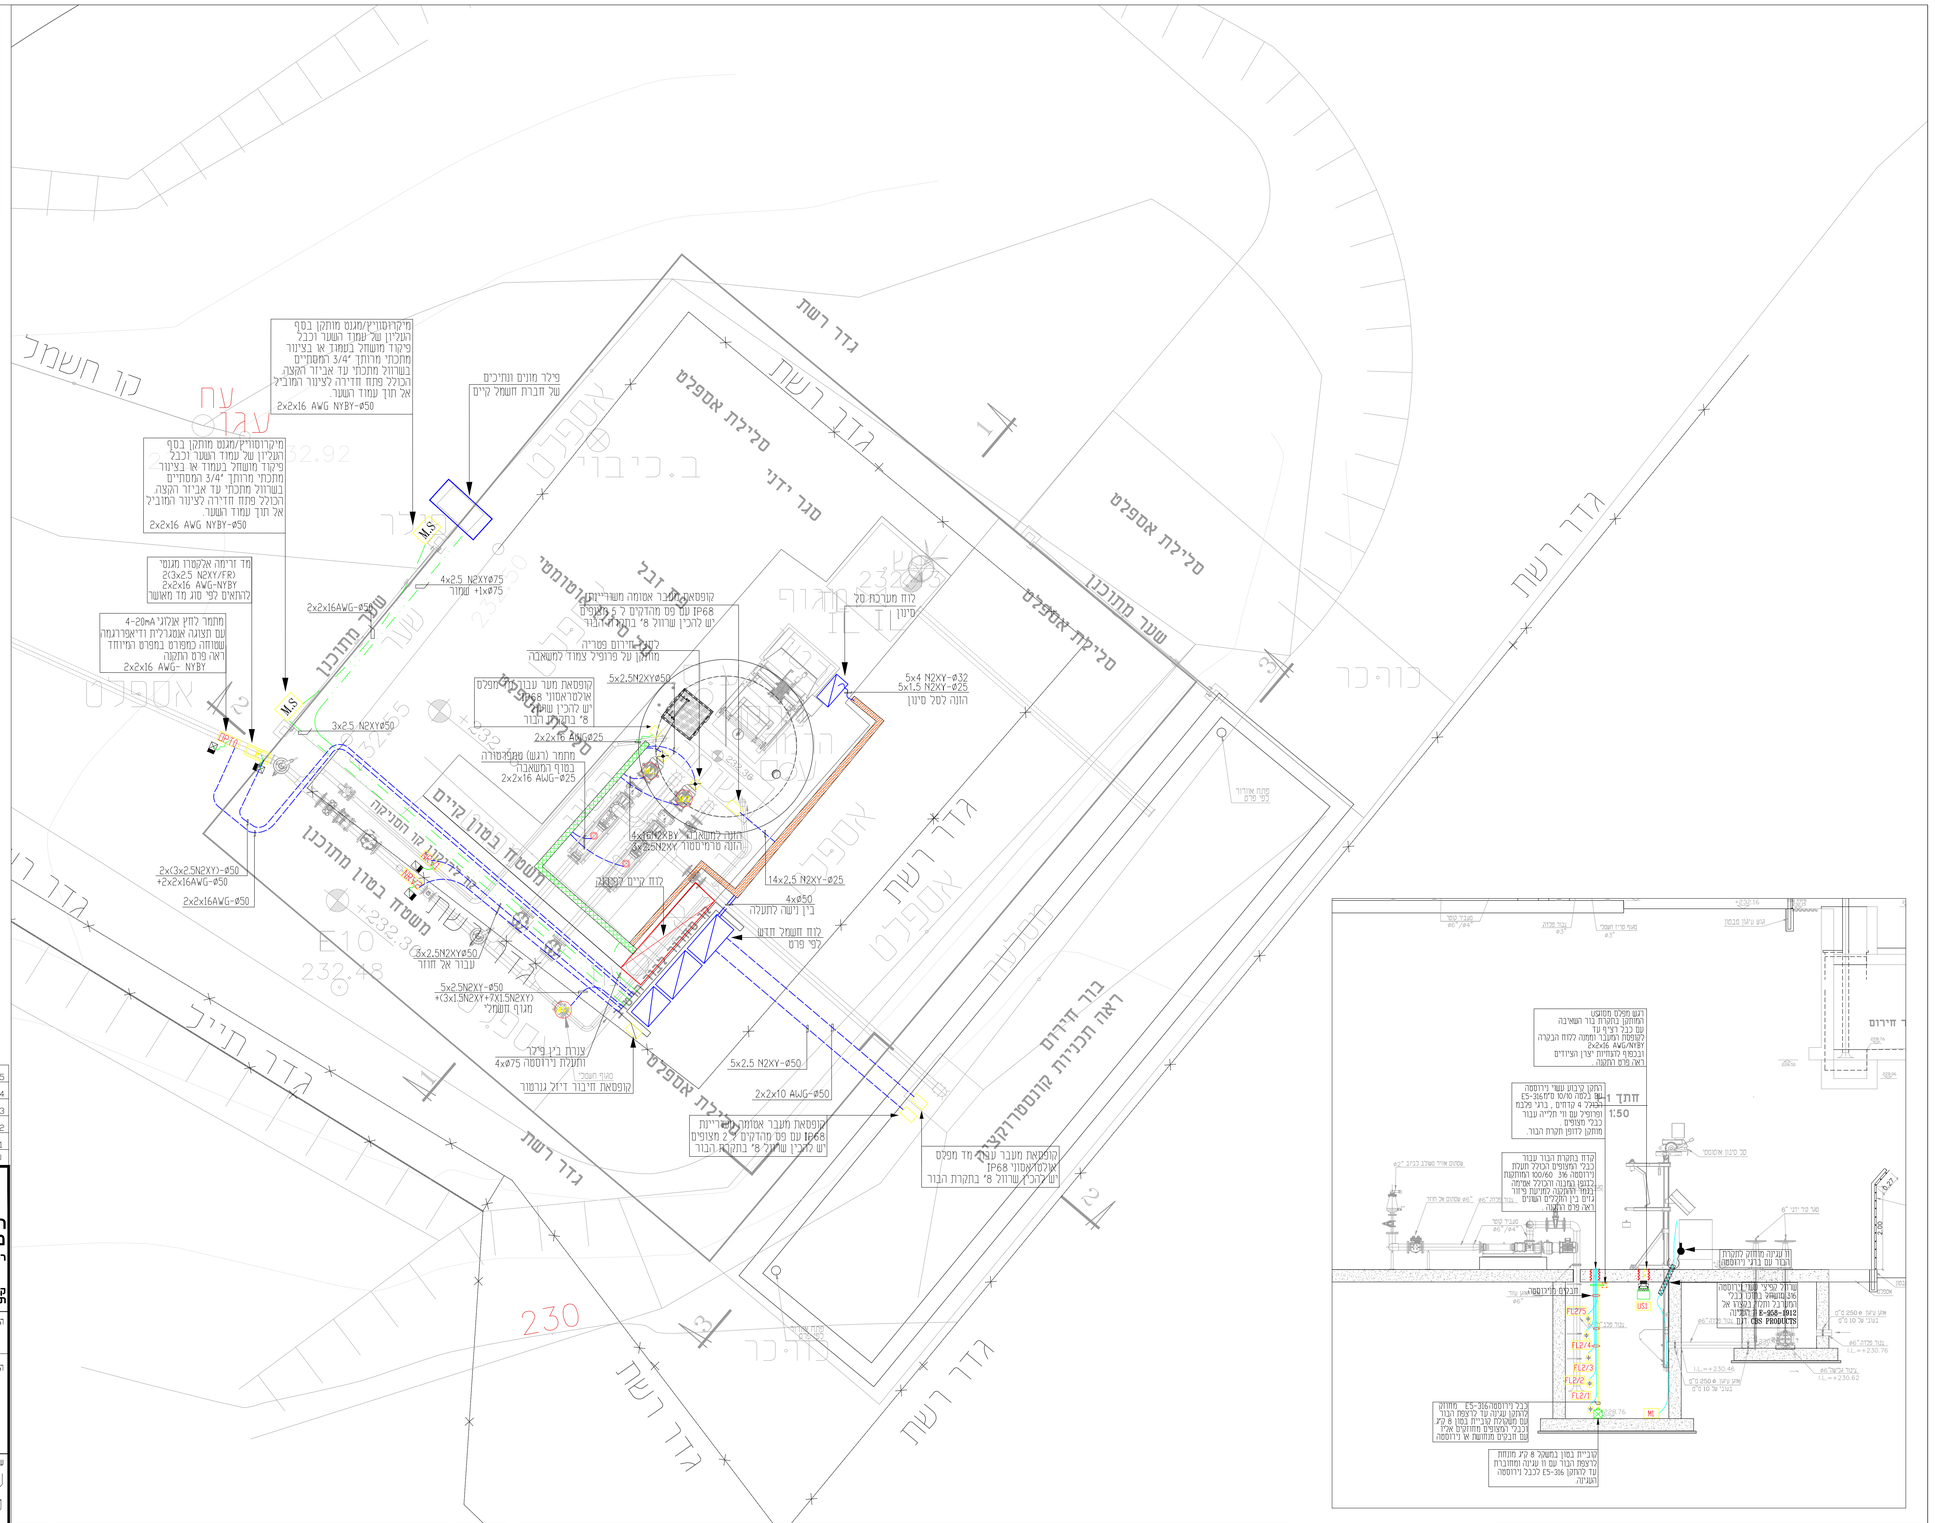

רגש מפלס מסוגים
המותקן בתקרת בור השאיבה
עם כבל רצף עד
לשטחת המגבר ומתחה לחוח הבקרה
2x2x16 AWG/NYBY
ובכפוף לדרישות יצרן הפידרים
ראה פרט התקנה.
1 חתך
1:50
המתקן קרבוט עשוי נירוסטה
E5-316 בגמר סרוט ס"מ 36
לכולל 4 קודחים , בוני פלגם
ופרוצל עם זיז חלייה עבור
כבלי מפלס.
המתקן לדופן תקרת הבור
קוח בתקרת הבור עבור
כבלי המפלס ,צינור נירוסטה 316 100/60 המותקנת
בקוטן הקבוה הכולל אטימה
כמה להתנועה ,מלוטש ציור
בלים בין הקלקלים המפלס
ראה פרט התקנה.
מד מפלס אלטרסוני
מד מפלס
מד מפלס
מד מפלס