


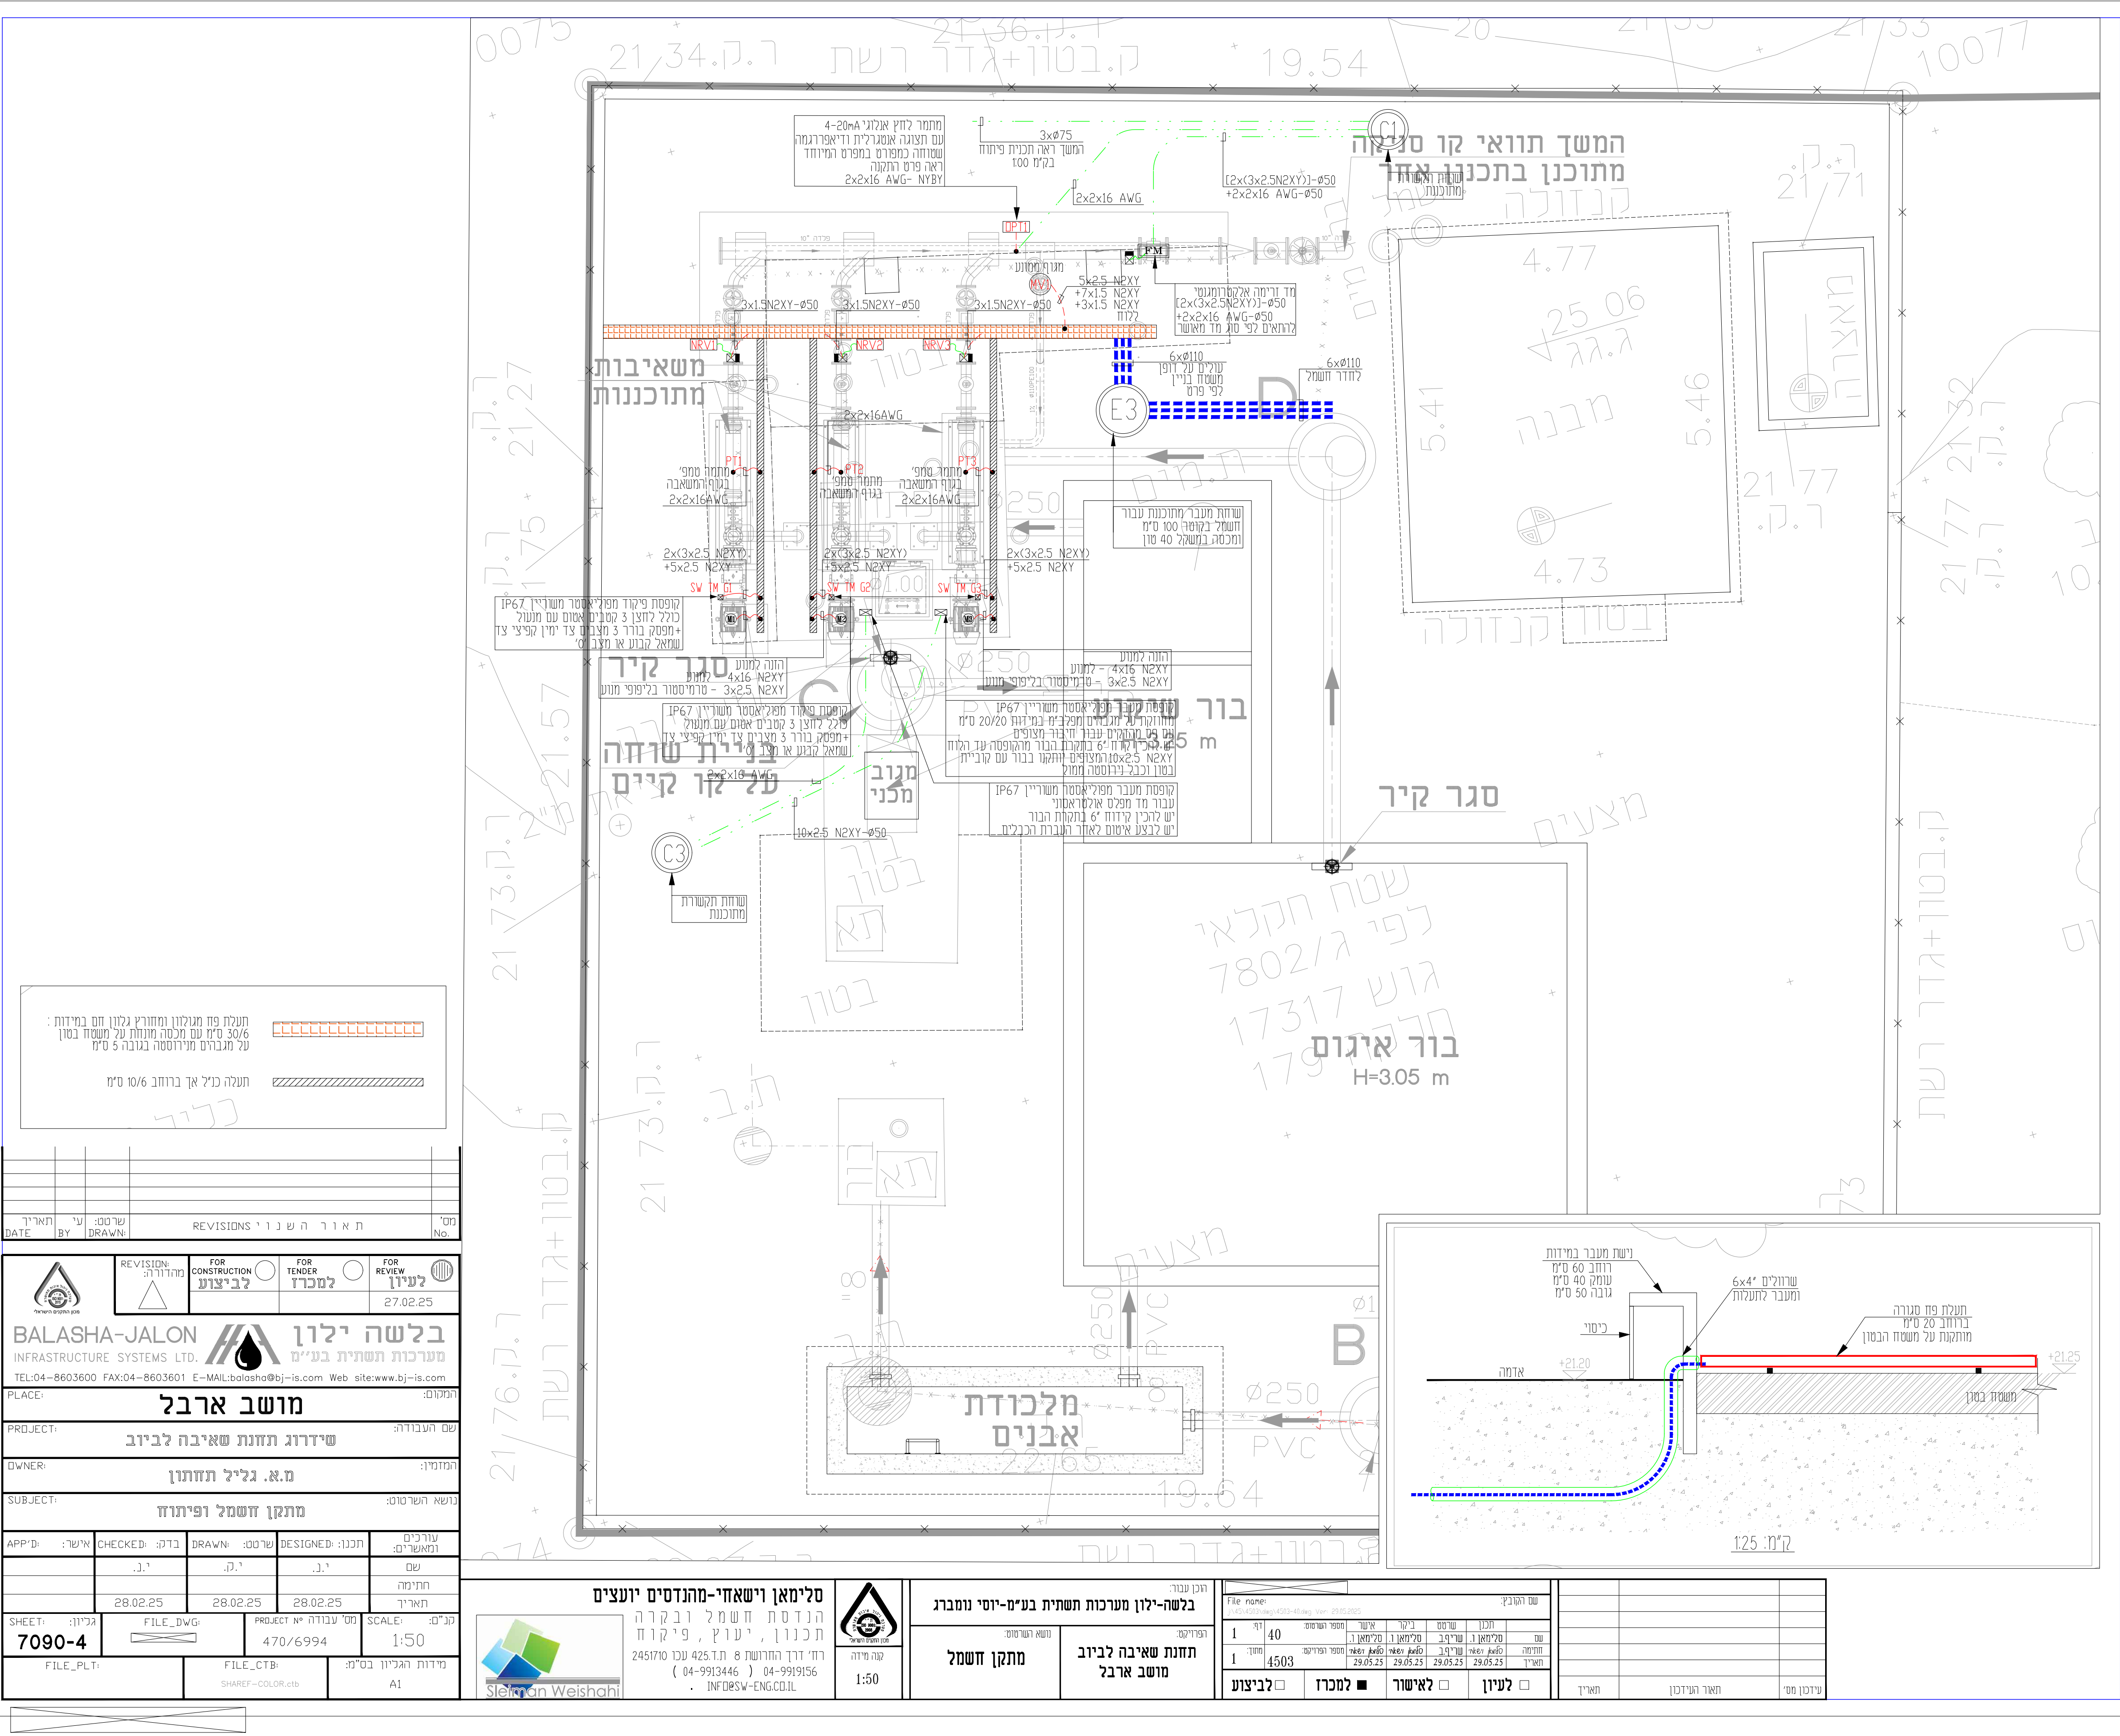

תעלת פח מעלול ומחזור גליון חם במידות:
30/6 ס"מ עם מכסה מונחת על משטח בסון
על מגברם מירוסטה בגובה 5 ס"מ

תעלה כניל אך ברוחב 10/6 ס"מ

מס' / No.	תאריך / DATE	ע"י / BY	שרטוט / DRAWN	תאריך / DATE

REVISION:	FOR CONSTRUCTION	FOR TENDER	FOR REVIEW
מחזורי:	לביצוע	למכרז	לעיון
27.02.25			

BALASHA-JALON
INFRASTRUCTURE SYSTEMS LTD.
TEL:04-8603600 FAX:04-8603601 E-MAIL:balasha@bj-is.com Web site:www.bj-is.com

PLACE: **מושב ארבל**

PROJECT: **שידור תחנת שאיבה לביוב**

OWNER: **מ.א. גליל תחתון**

SUBJECT: **מתקן חשמל ופיתוח**

APP: מ	CHECKED: א	DESIGNED: ש	DRAWN: ד
משרד	אשר	שקט	דביר
28.02.25	28.02.25	28.02.25	28.02.25

SCALE: 1:50

PROJECT №: 470/6994

FILE_PLT: FILE_CTB: SHAREF-COLOR.ctb

סלימאן וישאחי-מהנדסים יועצים
הנדסת חשמל ובקרה
תכנון, יעוץ, פיקוח
רח' דוד הודושת 8 ע"מ 425.ט.נכו 2451710
(04-9913446) 04-9919156
INFO@SW-ENG.CO.IL

סלימאן וישאחי
קנה מידה
1:50

הוכן ע"י:	הוכן ע"י:
בלשה-יולן מערכות תשתית בע"מ-יוסי נומברג	פרויקט:
תחנת שאיבה לביוב	תחנת שאיבה לביוב
מושב ארבל	מושב ארבל

File name:	שם הקובץ:
1	40
1	4503

1	40	1	4503
1	4503	1	4503

1	40	1	4503
1	4503	1	4503

שם הקובץ:	שם הקובץ:
1	40
1	4503

שם הקובץ:	שם הקובץ:
1	40
1	4503

שם הקובץ:	שם הקובץ:
1	40
1	4503

שם הקובץ:	שם הקובץ:
1	40
1	4503