מפת גליונות:

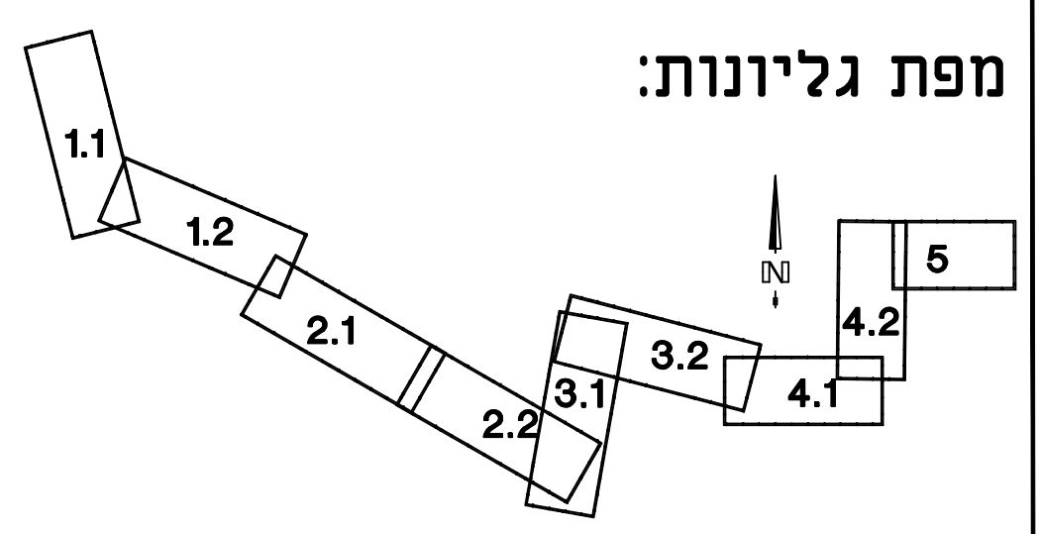

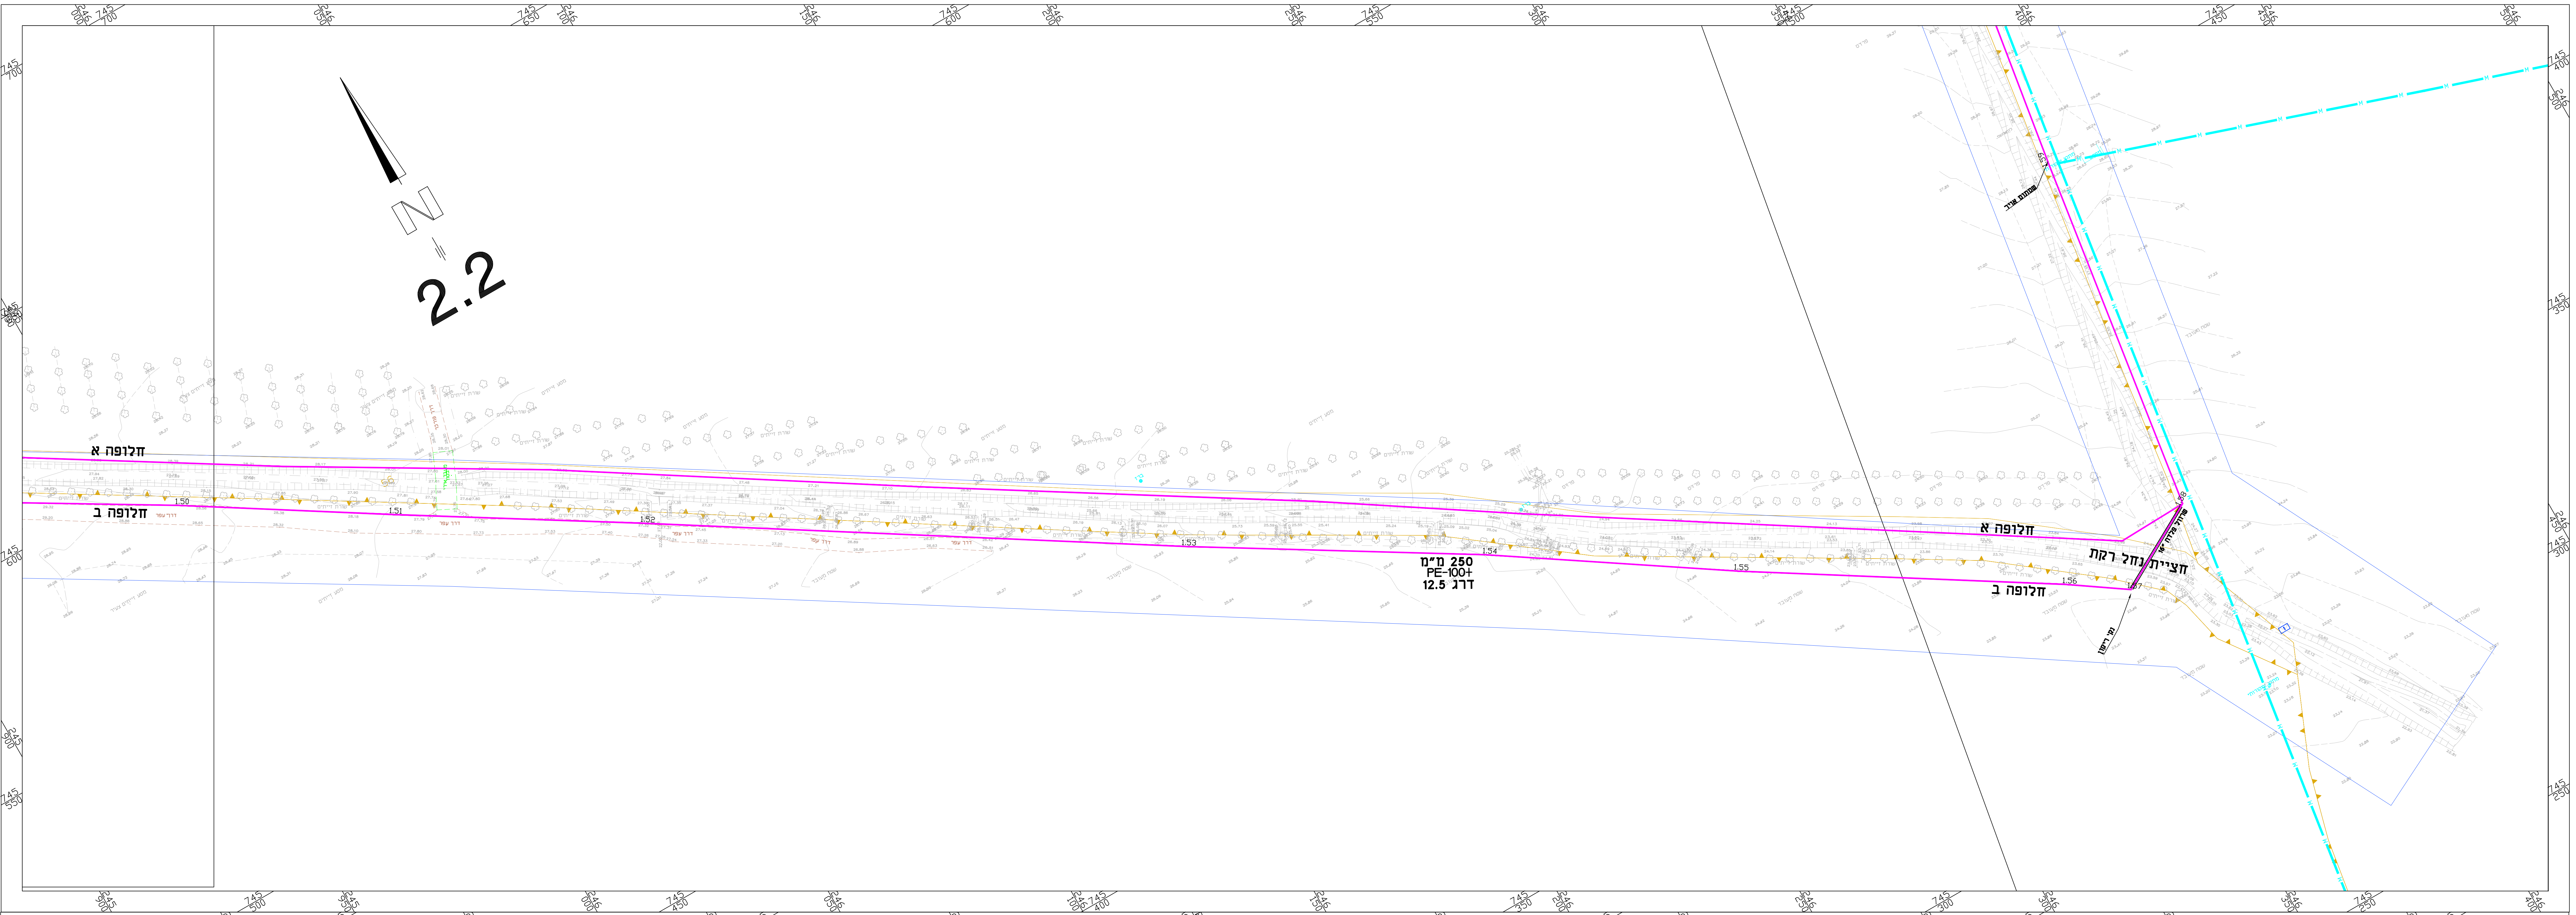

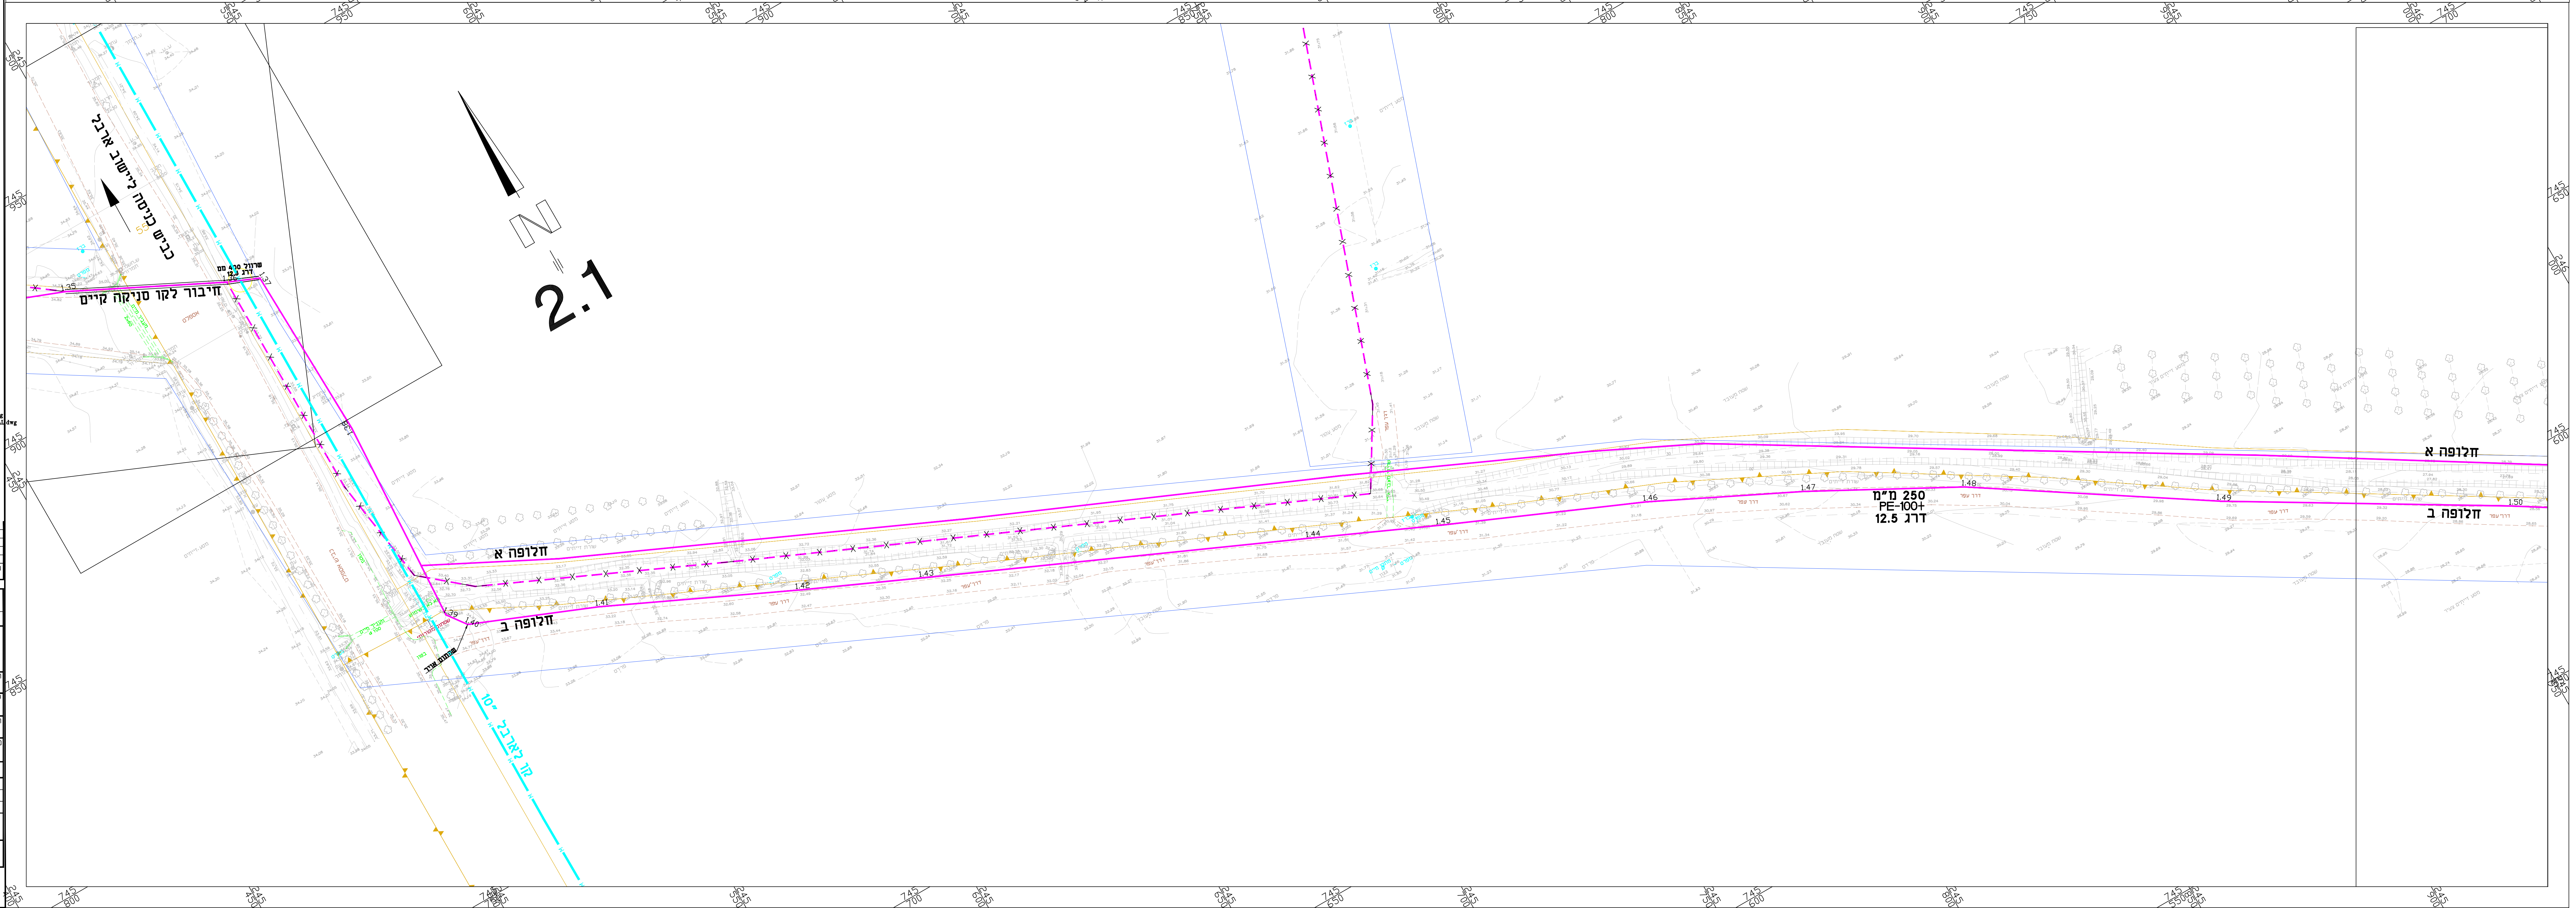

מקרא:

קו סניקה לביוב מתוכנן	▬▬▬
קו סניקה לביוב קיים	▬ ▬ ▬
קו סניקה לביוב קיים לביטול (תוואי משוער)	▬X▬X▬

קו מקורות פניה מס' 256003470 מתאריך 4\5\25	▬M▬M▬

XREF's list:
X:\Galil Tahton - 470\7090\Makor\mati.chen\3.4.25.mdeda\PARCEL_AR3226MV_BAL.dwg
X:\Galil Tahton - 470\7090\Makor\mati.chen\3.4.25.mdeda\SURVEY_AR3226MV_FIX_BAL.dwg
X:\Galil Tahton - 470\7090\Makor\mati.chen\3.4.25.mdeda\PLAN_AR3226MV_BAL.dwg
X:\Galil Tahton - 470\7090\Project\1.7090.snika.kayam.dis.dwg
X:\Galil Tahton - 470\7090\מקורות\התייחסות\תיאום תשתיות\MAPA.dwg
X:\Galil Tahton - 470\7090\Work\7090-Tash_BAL.dwg
X:\Galil Tahton - 470\7090\CV\CV.snika\1.dwg

מס' No.	תאור השנוי REVISIONS	שרטט: DRAWN:	עי BY	תאריך DATE
1	הוצאה למכרז	ע.ח.	י.נ.	12.11.25

REVISION: מהדורה: 1	FOR CONSTRUCTION לביצוע ○	FOR TENDER למכרז ●	FOR REVIEW לעיון ○

מכון התקנים הישראלי

BALASHA-JALON
INFRASTRUCTURE SYSTEMS LTD.
בלשה ילון
מערכות תשתית בע"מ
TEL:04-8603600 FAX:04-8603601 E-MAIL:balasha@bj-is.com Web site:www.bj-is.com

PLACE: המקום: **ארבל**

PROJECT: שם העבודה: **שדרוג ת"ש לביוב וקו סניקה**

OWNER: המזמין: **מ.א. גליל תחתון**

SUBJECT: נושא השרטוט: **תנוחה**
תכנית בין נקודות 1.35 - 1.59

עורכים ומאשרים:	DESIGNED: תכנן:	DRAWN: שרטט:	CHECKED: בדק:	APP'D: אישר:
שם	יוסי נומברג	ע.ח.		
חתימה				
תאריך	8.4.25			

SHEET: גליון:	FILE_DWG:	PROJECT Nº מס' עבודה	SCALE: קנ"מ:
7090-2	7090.1.dwg		1:500

FILE_PLT:	FILE_CTB:	מידות הגליון בס"מ:
	----	

anan Nov 16, 2025 - 1:45pm
X:\Galil Tahton - 470\7090\Project\7090.1.dwg