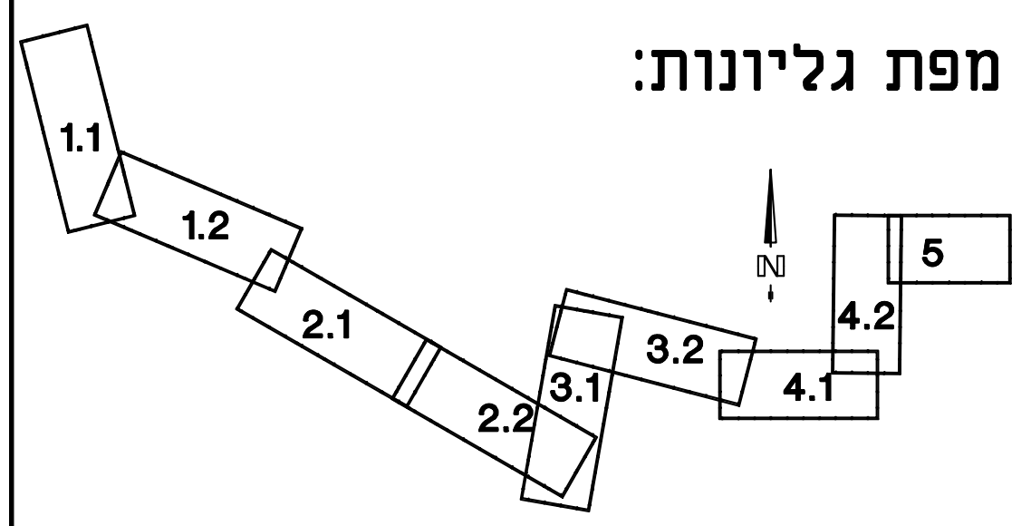

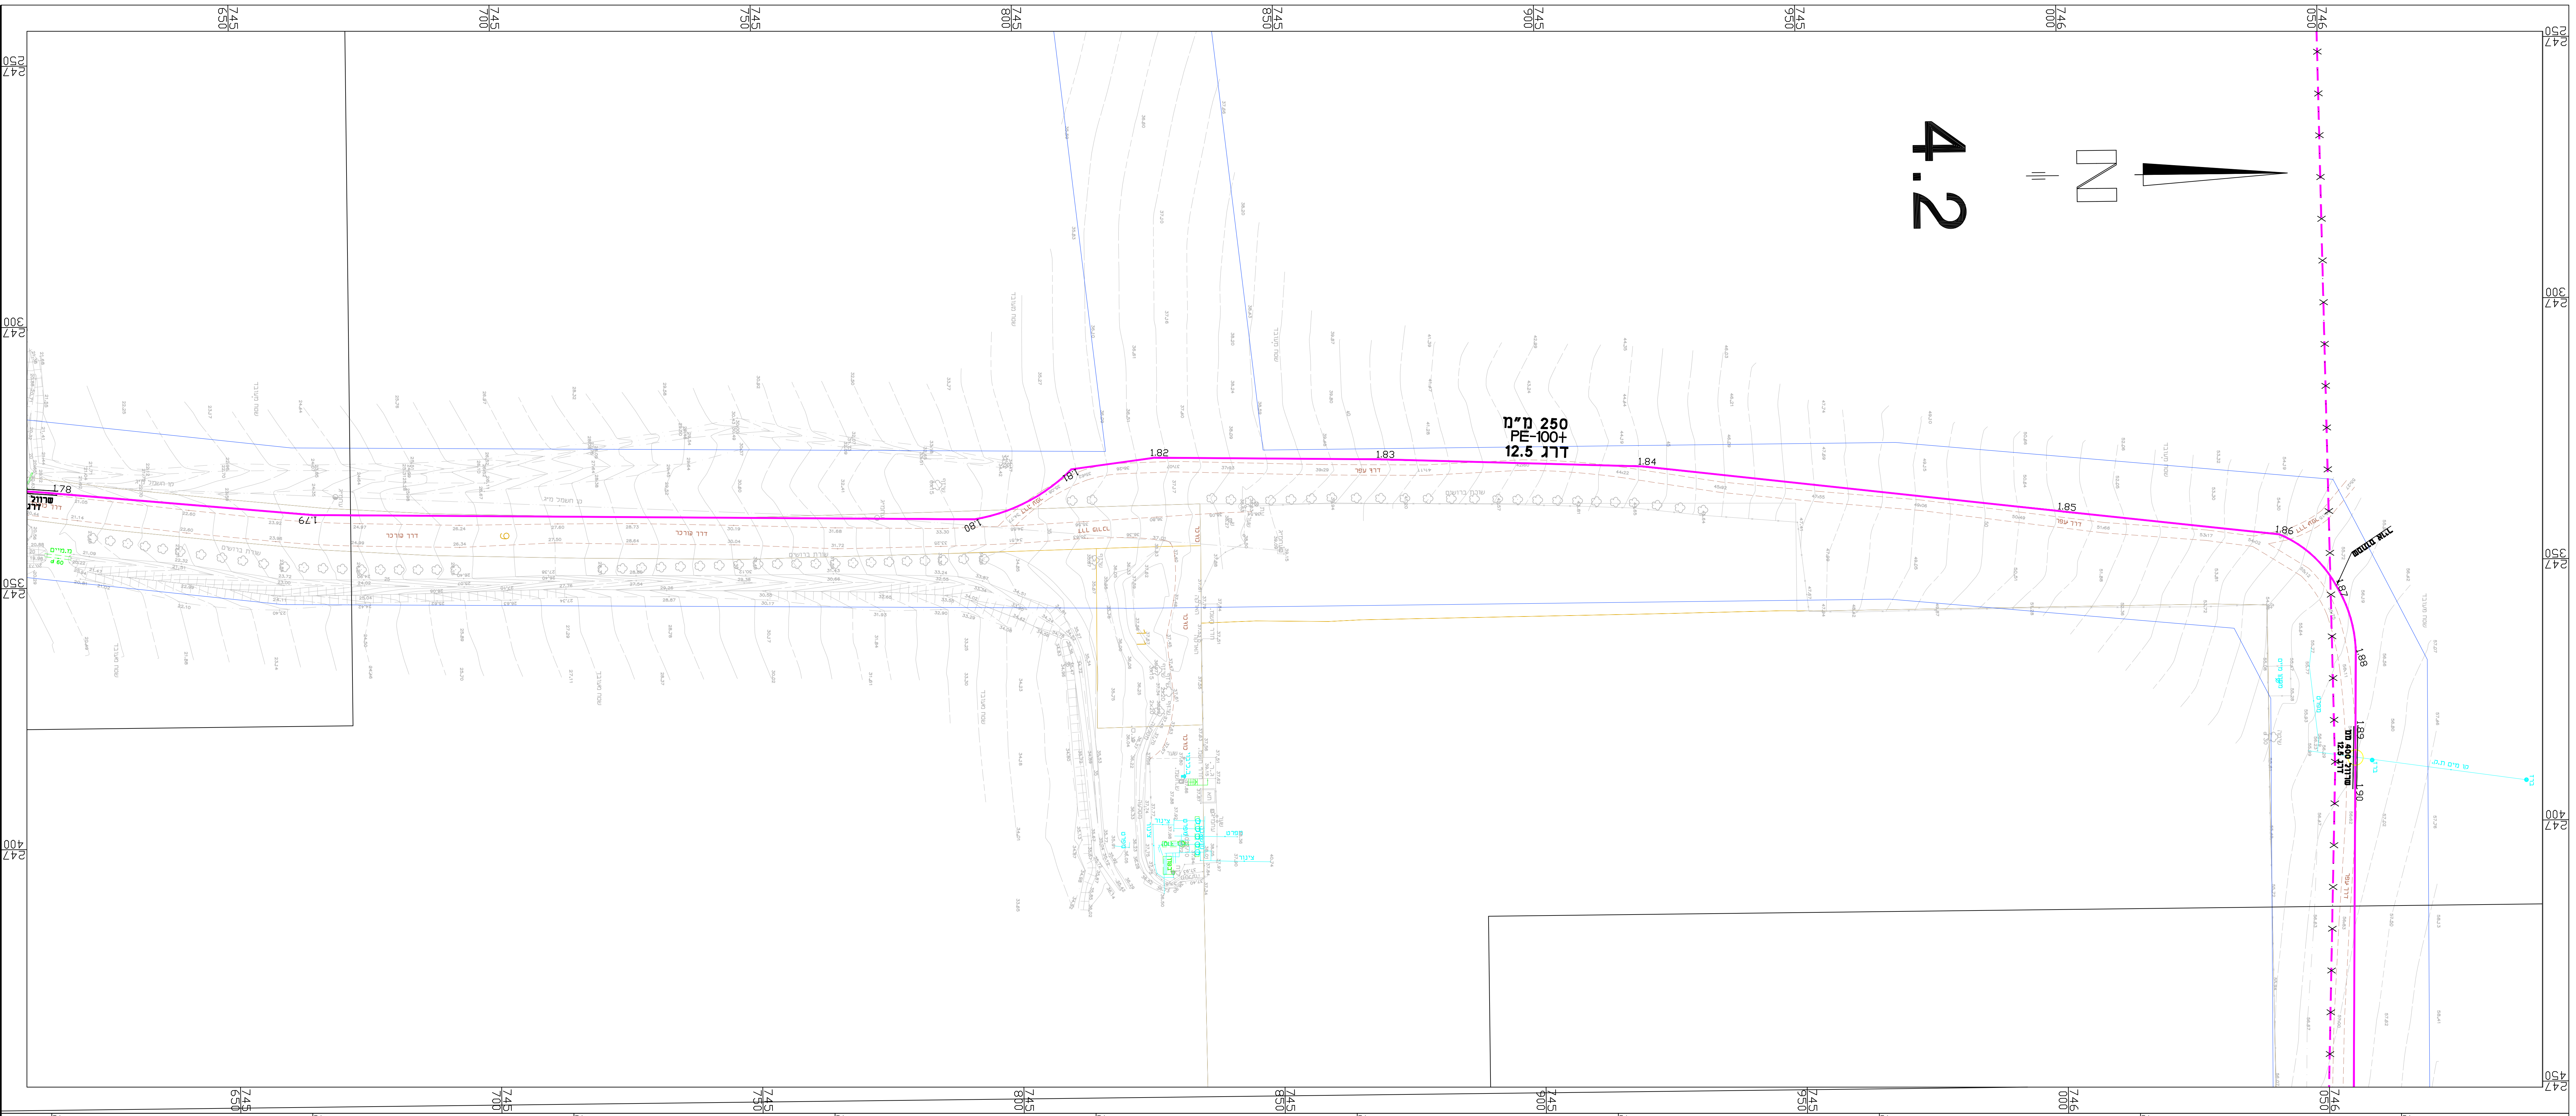

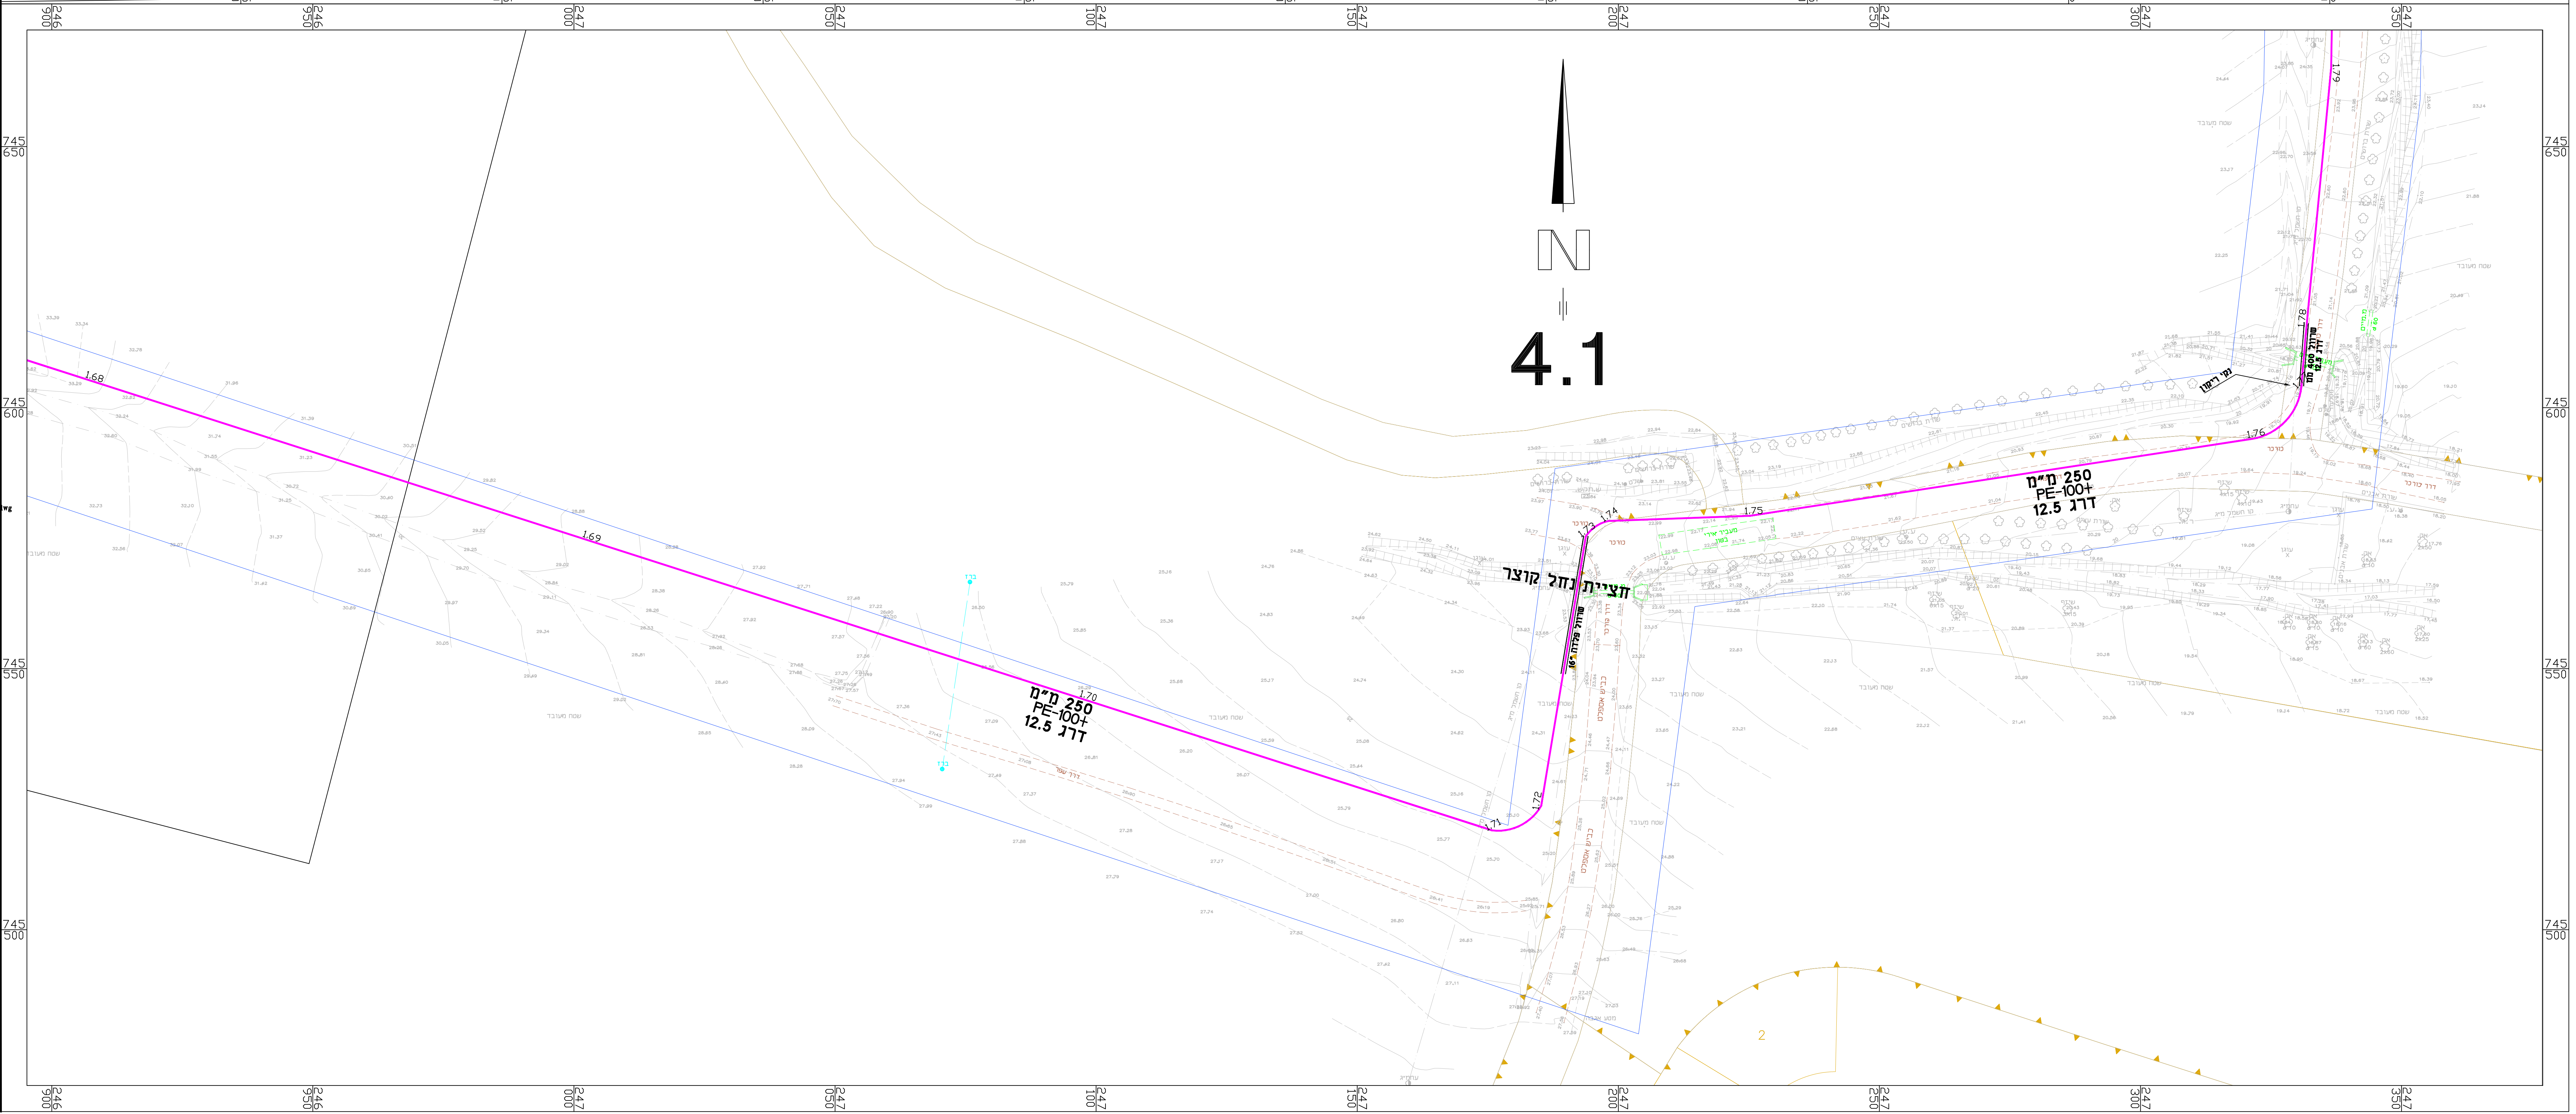

מקרא:

━━━━━━	קו סניקה לביוב מתוכנן
━ ━ ━ ━ ━	קו סניקה לביוב קיים
━ ✕ ━ ✕ ━ ✕ ━	קו סניקה לביוב קיים לביטול (תוואי משוער)

XREF's list:
X:\Galil Tahton - 470\7090\Makor\mati.chen\3.4.25.mdeda\PARCEL_AR3226MV_BAL.dwg
X:\Galil Tahton - 470\7090\Makor\mati.chen\3.4.25.mdeda\SURVEY_AR3226MV_FIX_BAL.dwg
X:\Galil Tahton - 470\7090\Makor\mati.chen\3.4.25.mdeda\PLAN_AR3226MV_BAL.dwg
X:\Galil Tahton - 470\7090\Project\1.7090.snika.kayam.dis.dwg
X:\Galil Tahton - 470\7090\מקורות\התייחסות\תיאום תשתיות\MAPA.dwg
X:\Galil Tahton - 470\7090\Work\7090-Tash_BAL.dwg
X:\Galil Tahton - 470\7090\CV\CV.snika\1.dwg

מס' No.	תאור השנויי REVISIONS	שרטט: DRAWN:	עי BY	תאריך DATE
1	הוצאה למכרז	ע.ח.	י.נ.	12.11.25

REVISION: מהדורה: 1	FOR CONSTRUCTION לביצוע ○	FOR TENDER למכרז ●	FOR REVIEW לעיון ○

מכון התקנים הישראלי

BALASHA-JALON
INFRASTRUCTURE SYSTEMS LTD.
בלשה ילון
מערכות תשתית בע"מ
TEL:04-8603600 FAX:04-8603601 E-MAIL:balasha@bj-is.com Web site:www.bj-is.com

PLACE: המקום: **ארבל**

PROJECT: שם העבודה: **שדרוג ת"ש לביוב וקו סניקה**

OWNER: המזמין: **מ.א. גליל תחתון**

SUBJECT: נושא השרטוט:
תנוחה
תכנית בין נקודות 1.90 - 1.68

עורכים ומאשרים:	DESIGNED: תכנן:	DRAWN: שרטט:	CHECKED: בדק:	APP'D: אישר:
שם	יוסי נומברג	ע.ח.		
חתימה				
תאריך	8.4.25			

SHEET: גליון: **7090-4**	FILE_DWG: 7090.1.dwg	PROJECT № מס' עבודה	SCALE: קנ"מ: 1:500
FILE_PLT:	FILE_CTB: ----	מידות הגליון בס"מ:	

anan Nov 16, 2025 - 1:45pm
X:\Galil Tahton - 470\7090\Project\7090.1.dwg