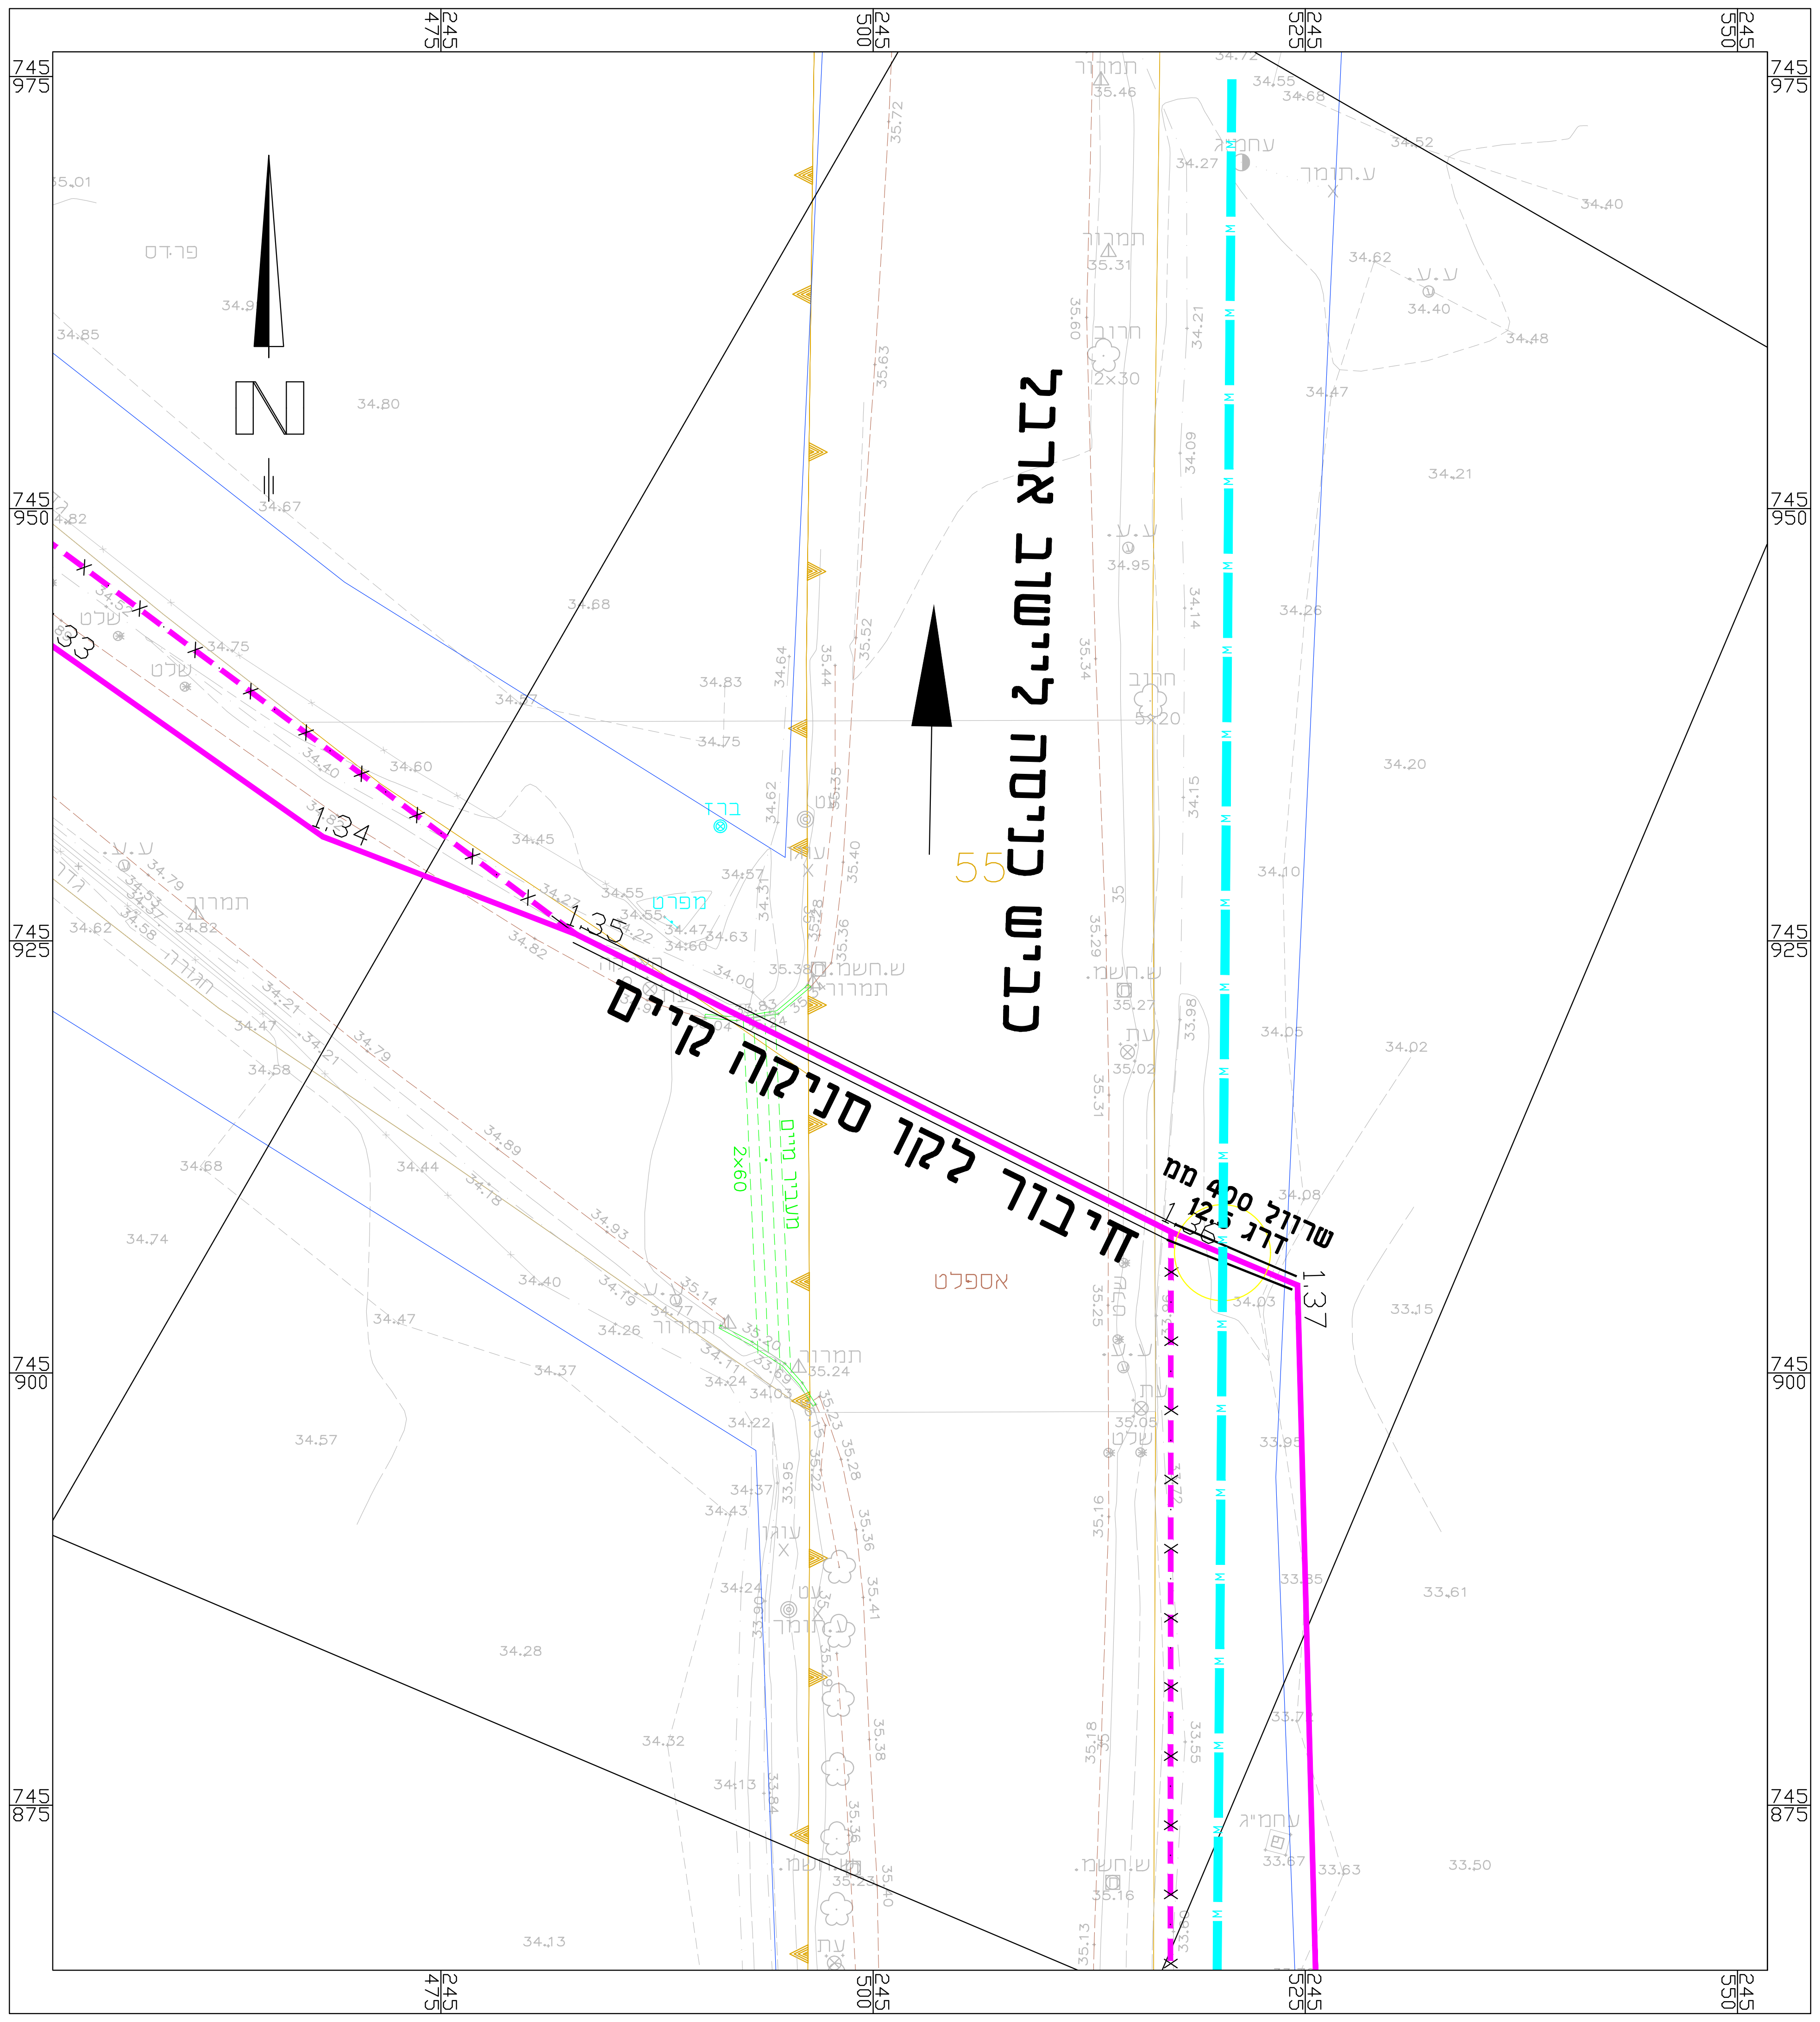

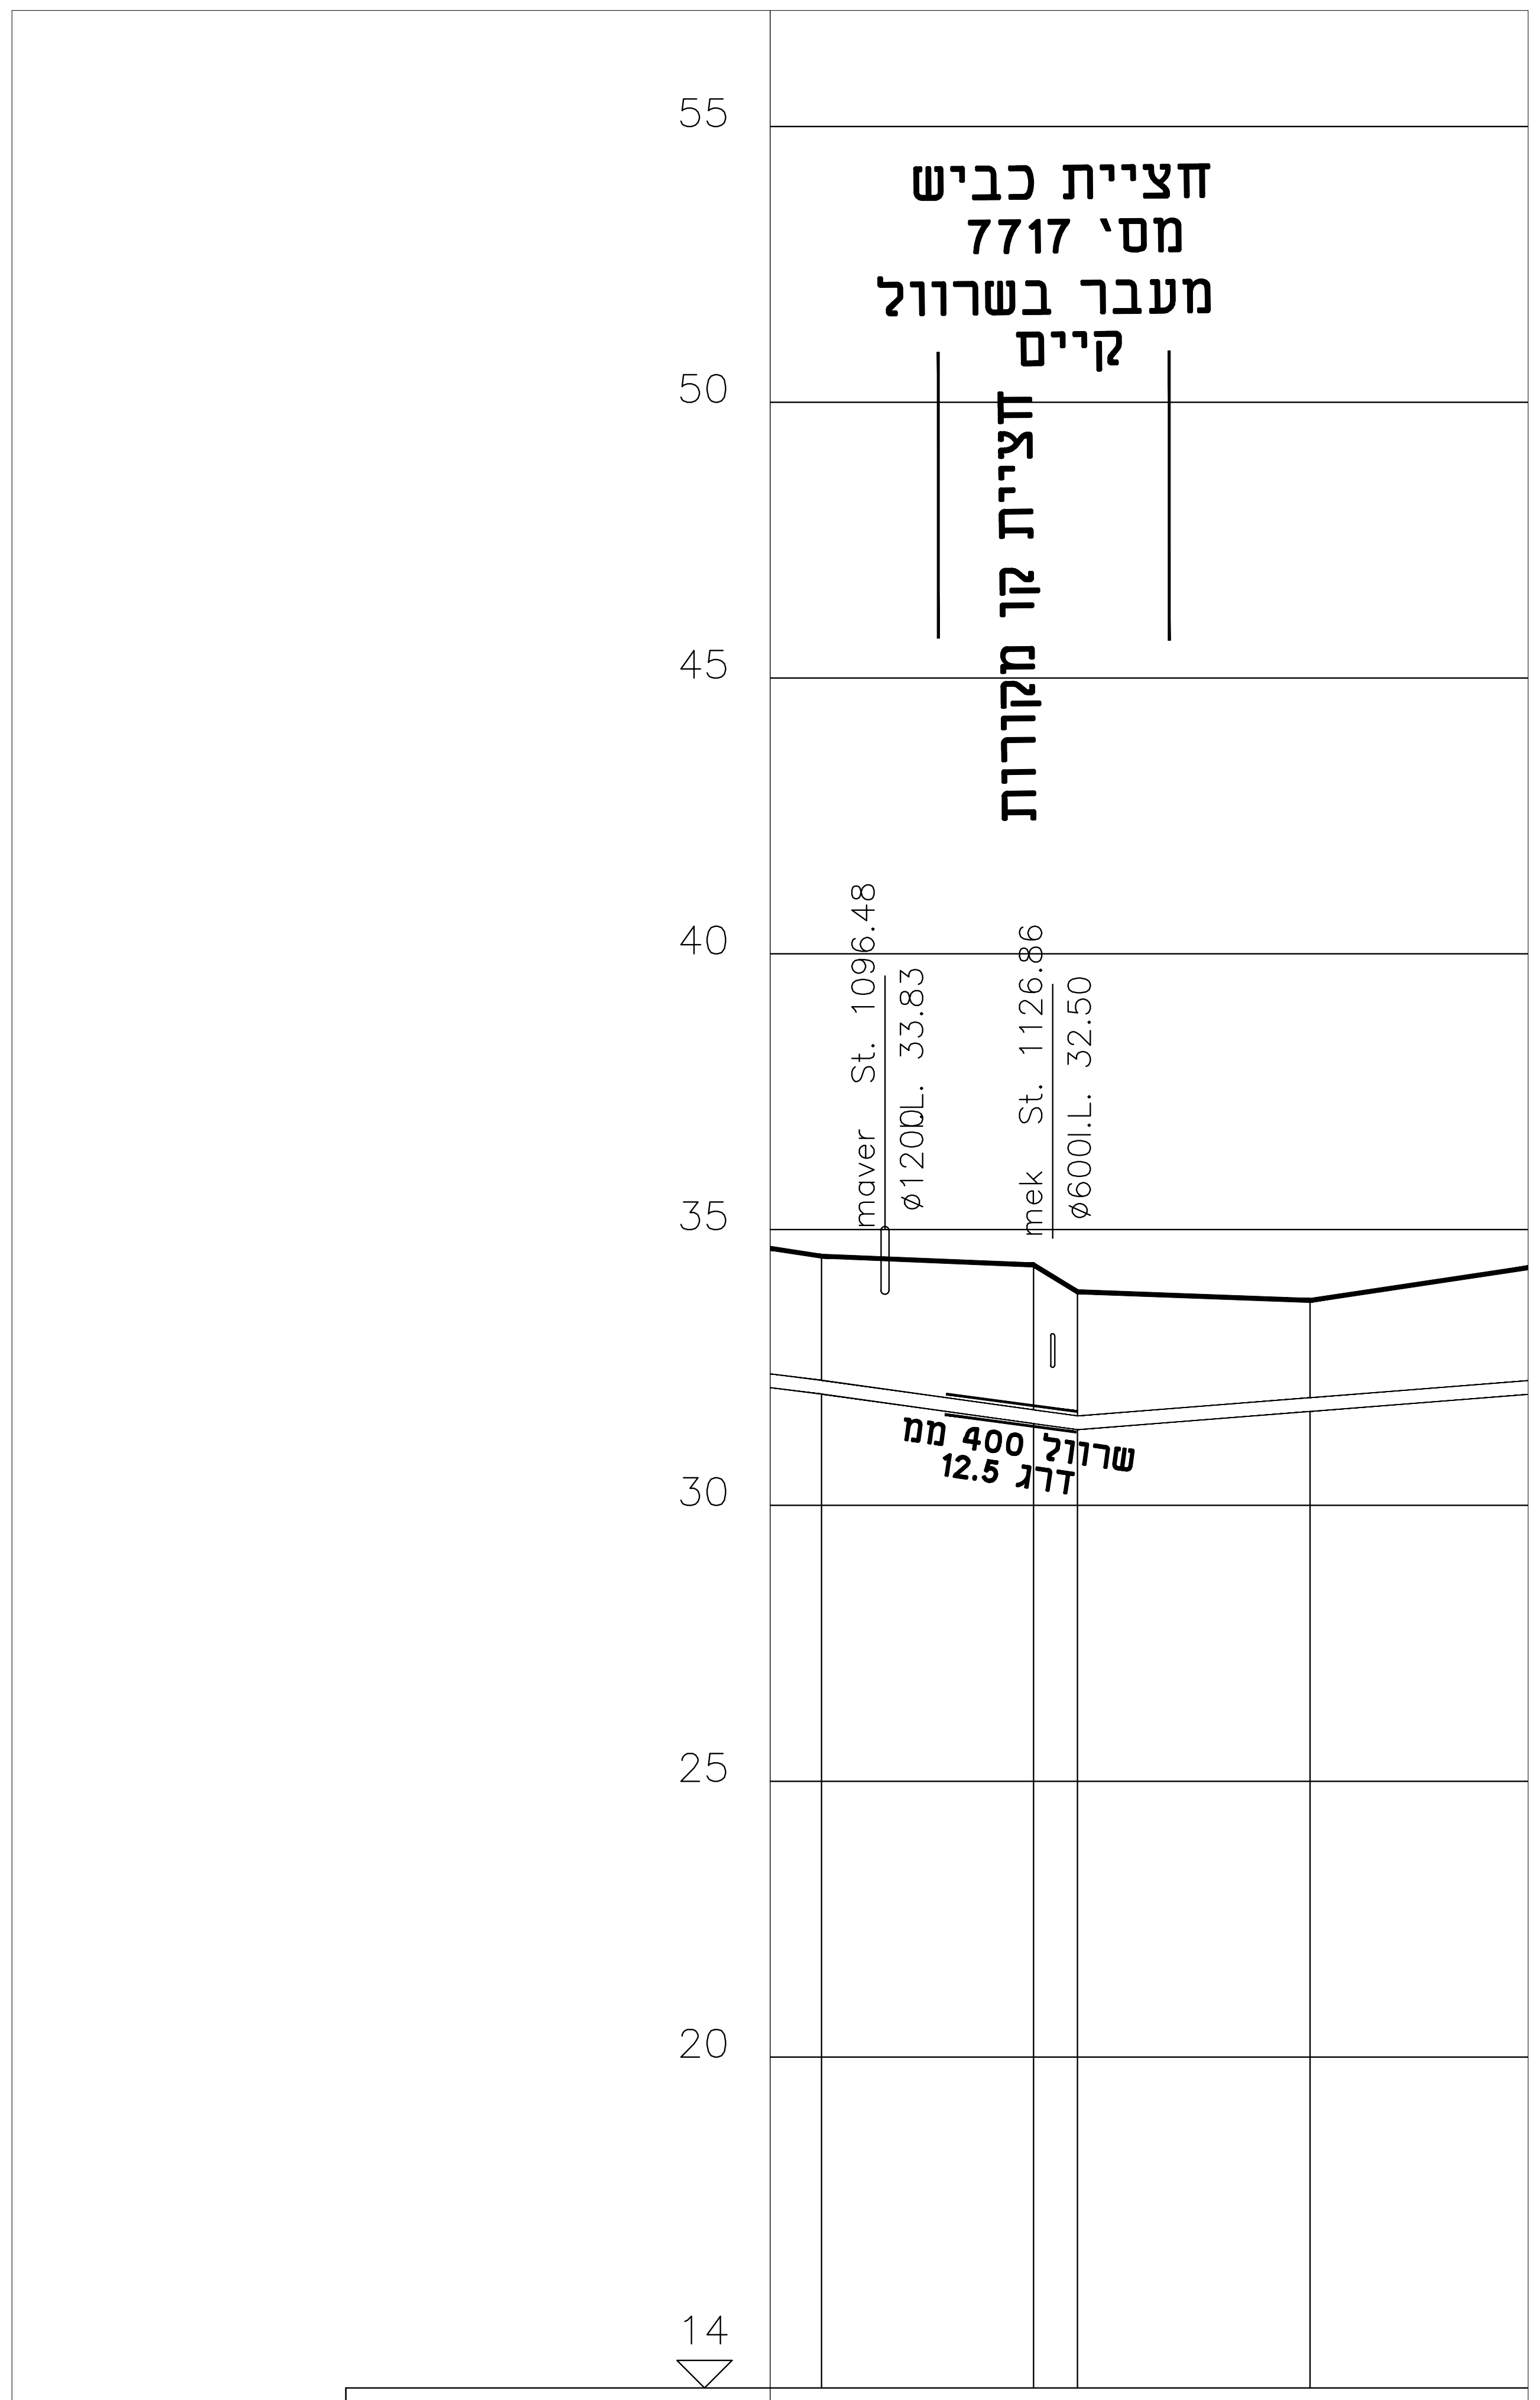

DIAMETER & TYPE													
SLOPE	.4	46.4 1.39%			97.3					0.7			
INVERT LEVEL	32.02			31.48				31.70					
GROUND LEVEL	34.52	34.64	35.30	34.36	33.85	33.85	33.70	33.72	33.54	33.49	33.45		
PIPE DEPTH	2.50			2.88				2.01					
STATION	1085.0	38.4		1123.4	42.2			1173.5	49.5				
No.	1.35			1.36	1.37			1.38					

מקרא:

- קו סניקה לביוב מתוכנן
- קו סניקה לביוב קיים
- קו סניקה לביוב קיים לביטול (תוואי משוער)

XREF's list:
X:\Galil Tahton - 470\7090\Makor\mati.chen\3.4.25.mdeda\PARCEL_AR3226MV_BAL.dwg
X:\Galil Tahton - 470\7090\Makor\mati.chen\3.4.25.mdeda\SURVEY_AR3226MV_FIX_BAL.dwg
X:\Galil Tahton - 470\7090\Makor\mati.chen\3.4.25.mdeda\PLAN_AR3226MV_BAL.dwg
X:\Galil Tahton - 470\7090\Project\1.7090.snika.kayam.dis.dwg
X:\Galil Tahton - 470\7090\מקורות\התייחסות\תיאום תשתיות\MAPA.dwg
X:\Galil Tahton - 470\7090\Work\7090-Tash_BAL.dwg
X:\Galil Tahton - 470\7090\CV\CV.snika\1.dwg

מס' No.	תאור השנויי REVISIONS	שרטט: DRAWN:	ע' BY	תאריך DATE

REVISION: מהדורה: △
FOR CONSTRUCTION לביצוע ○
FOR TENDER למכרז ○
FOR REVIEW לעיון ●

BALASHA-JALON
INFRASTRUCTURE SYSTEMS LTD.
בלשה ילון
מערכות תשתית בע"מ
TEL:04-8603600 FAX:04-8603601 E-MAIL:balasha@bj-is.com Web site:www.bj-is.com

PLACE: המקום: **ארבל**
PROJECT: שם העבודה: **שדרוג ת"ש לביוב וקו סניקה**
OWNER: המזמין: **מ.א. גליל תחתון**
SUBJECT: נושא השרטוט: **תנוחה + חתך לאורך חציית כביש גישה ליישוב**

עורכים ומאשרים:	DESIGNED: תכנן:	DRAWN: שרטט:	CHECKED: בדק:	APP'D: אישר:
שם	יוסי נומברג	ע.ח.		
חתימה				
תאריך	8.4.25			

SHEET: גליון: **7090-7**
FILE_DWG: 7090.1.dwg
PROJECT Nº מס' עבודה
SCALE: קנ"מ: 1:500
FILE_PLT:
FILE_CTB: ----
מידות הגליון בס"מ:

anan Nov 16, 2025 - 1:45pm
X:\Galil Tahton - 470\7090\Project\7090.1.dwg