
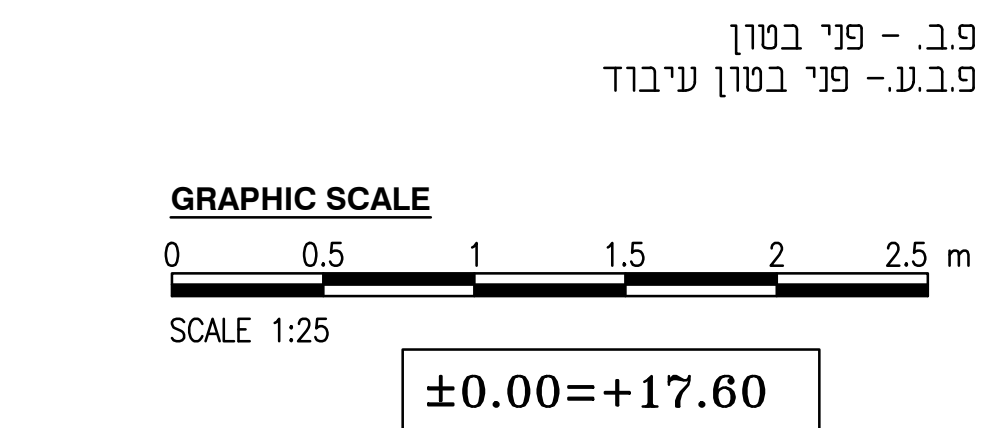
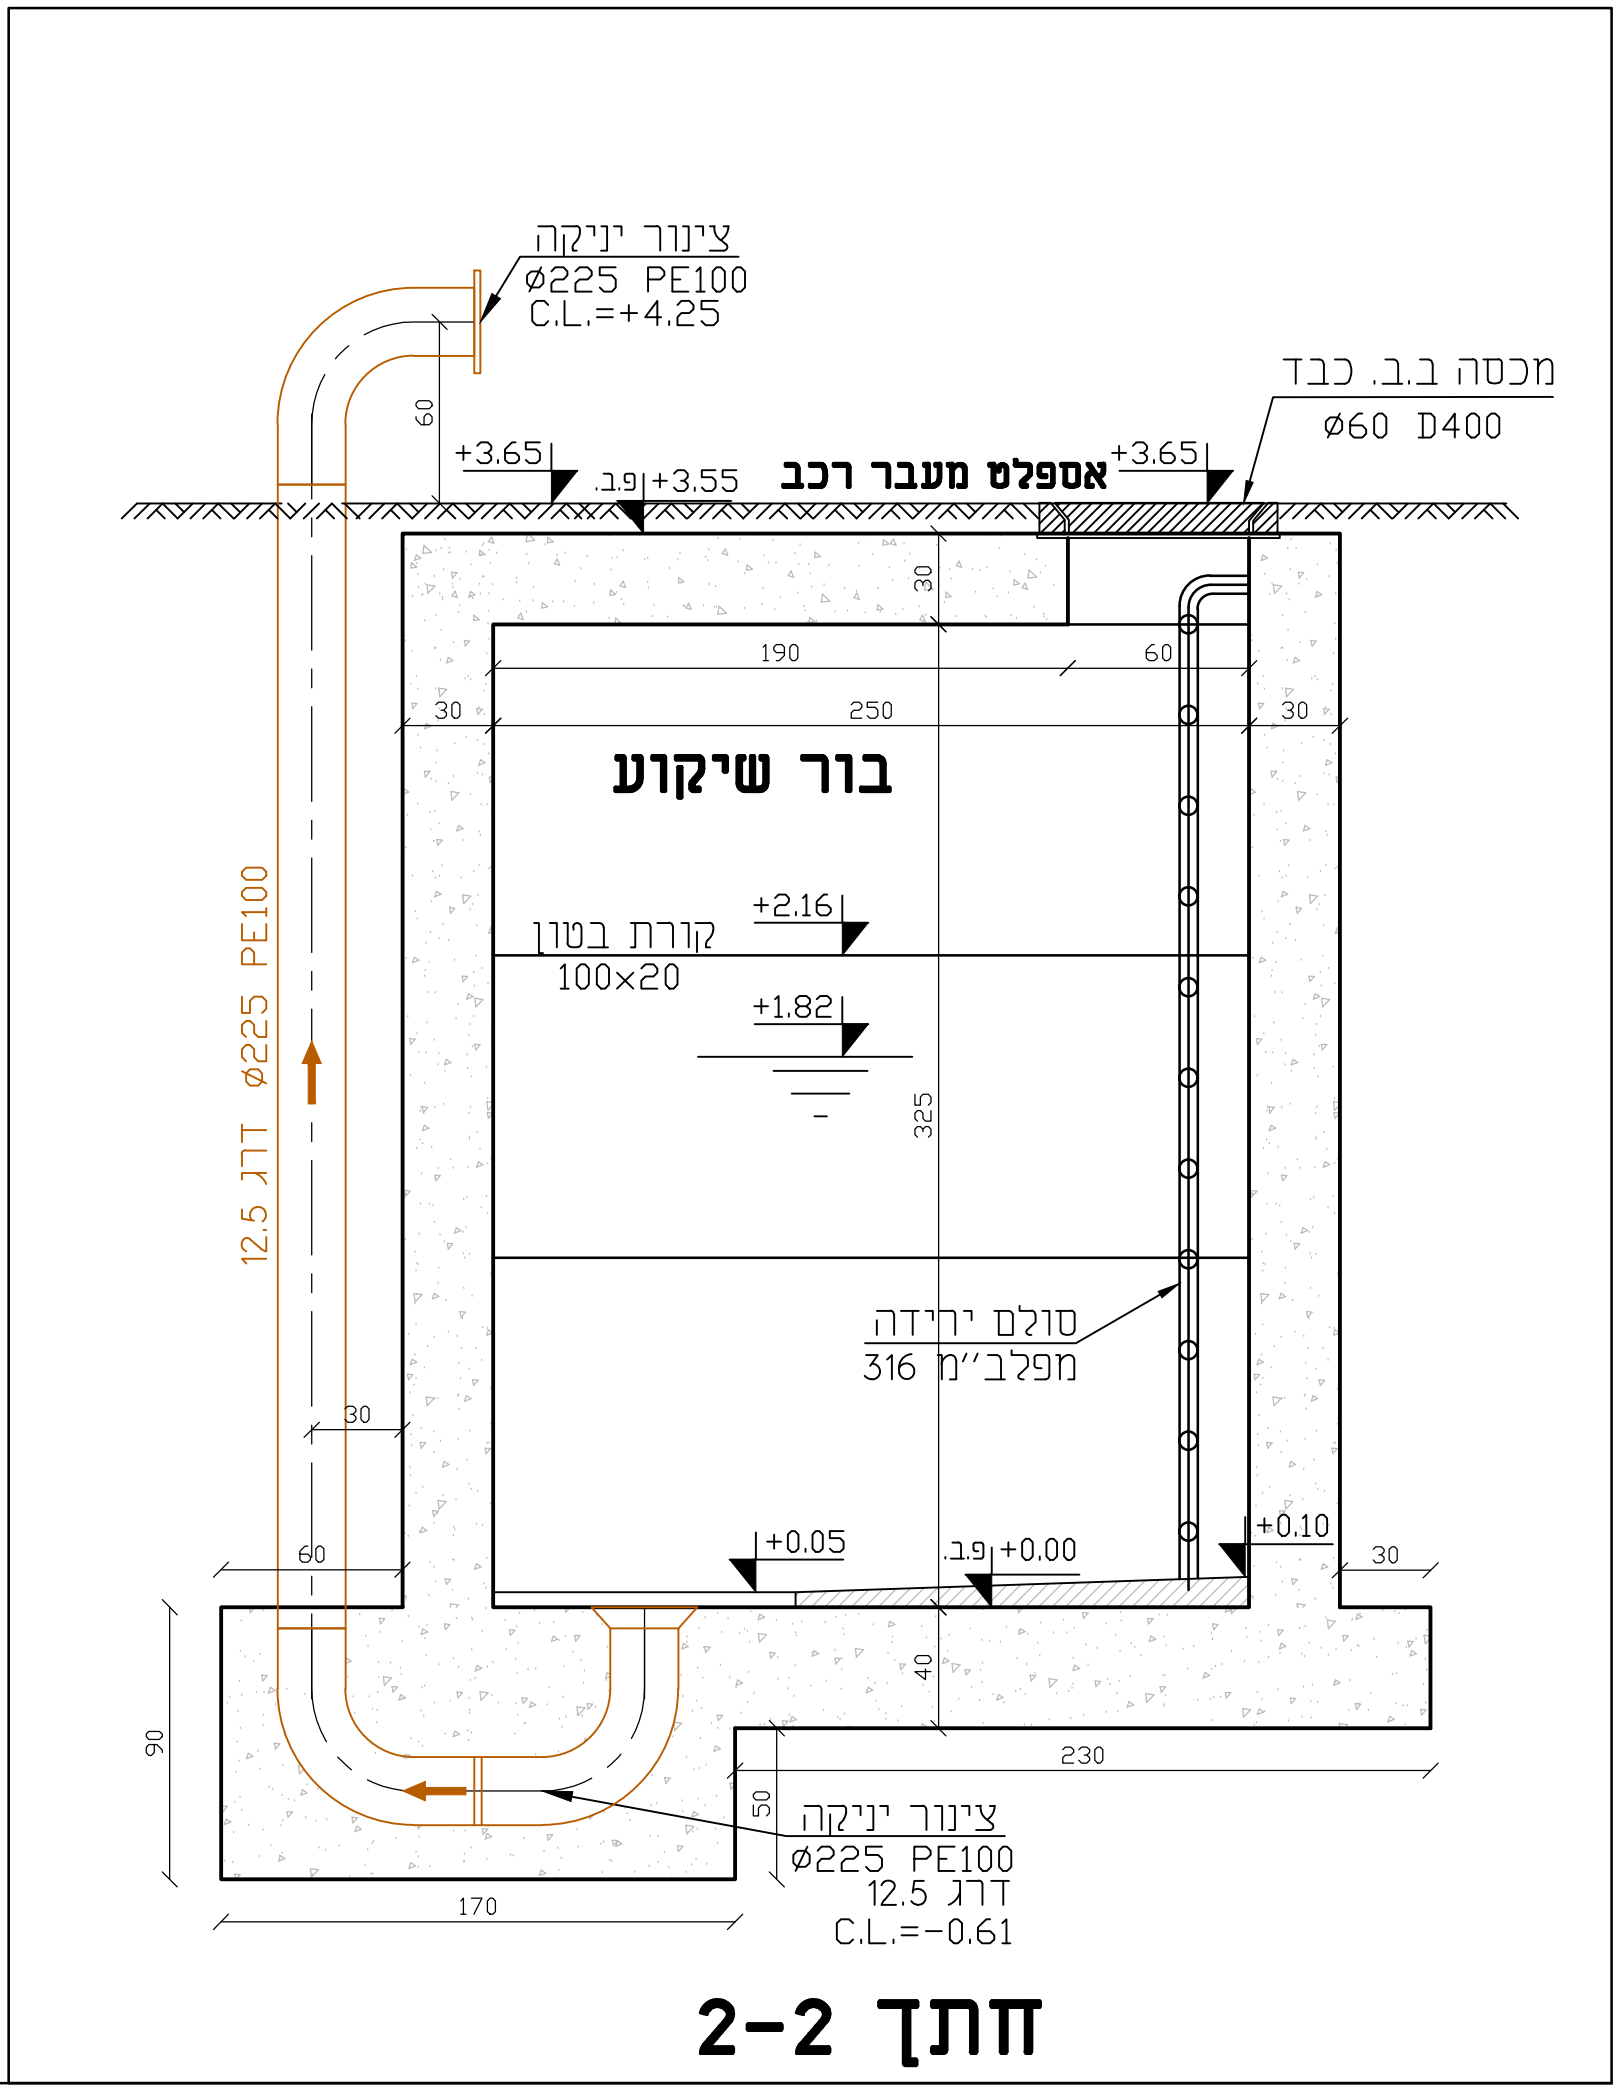
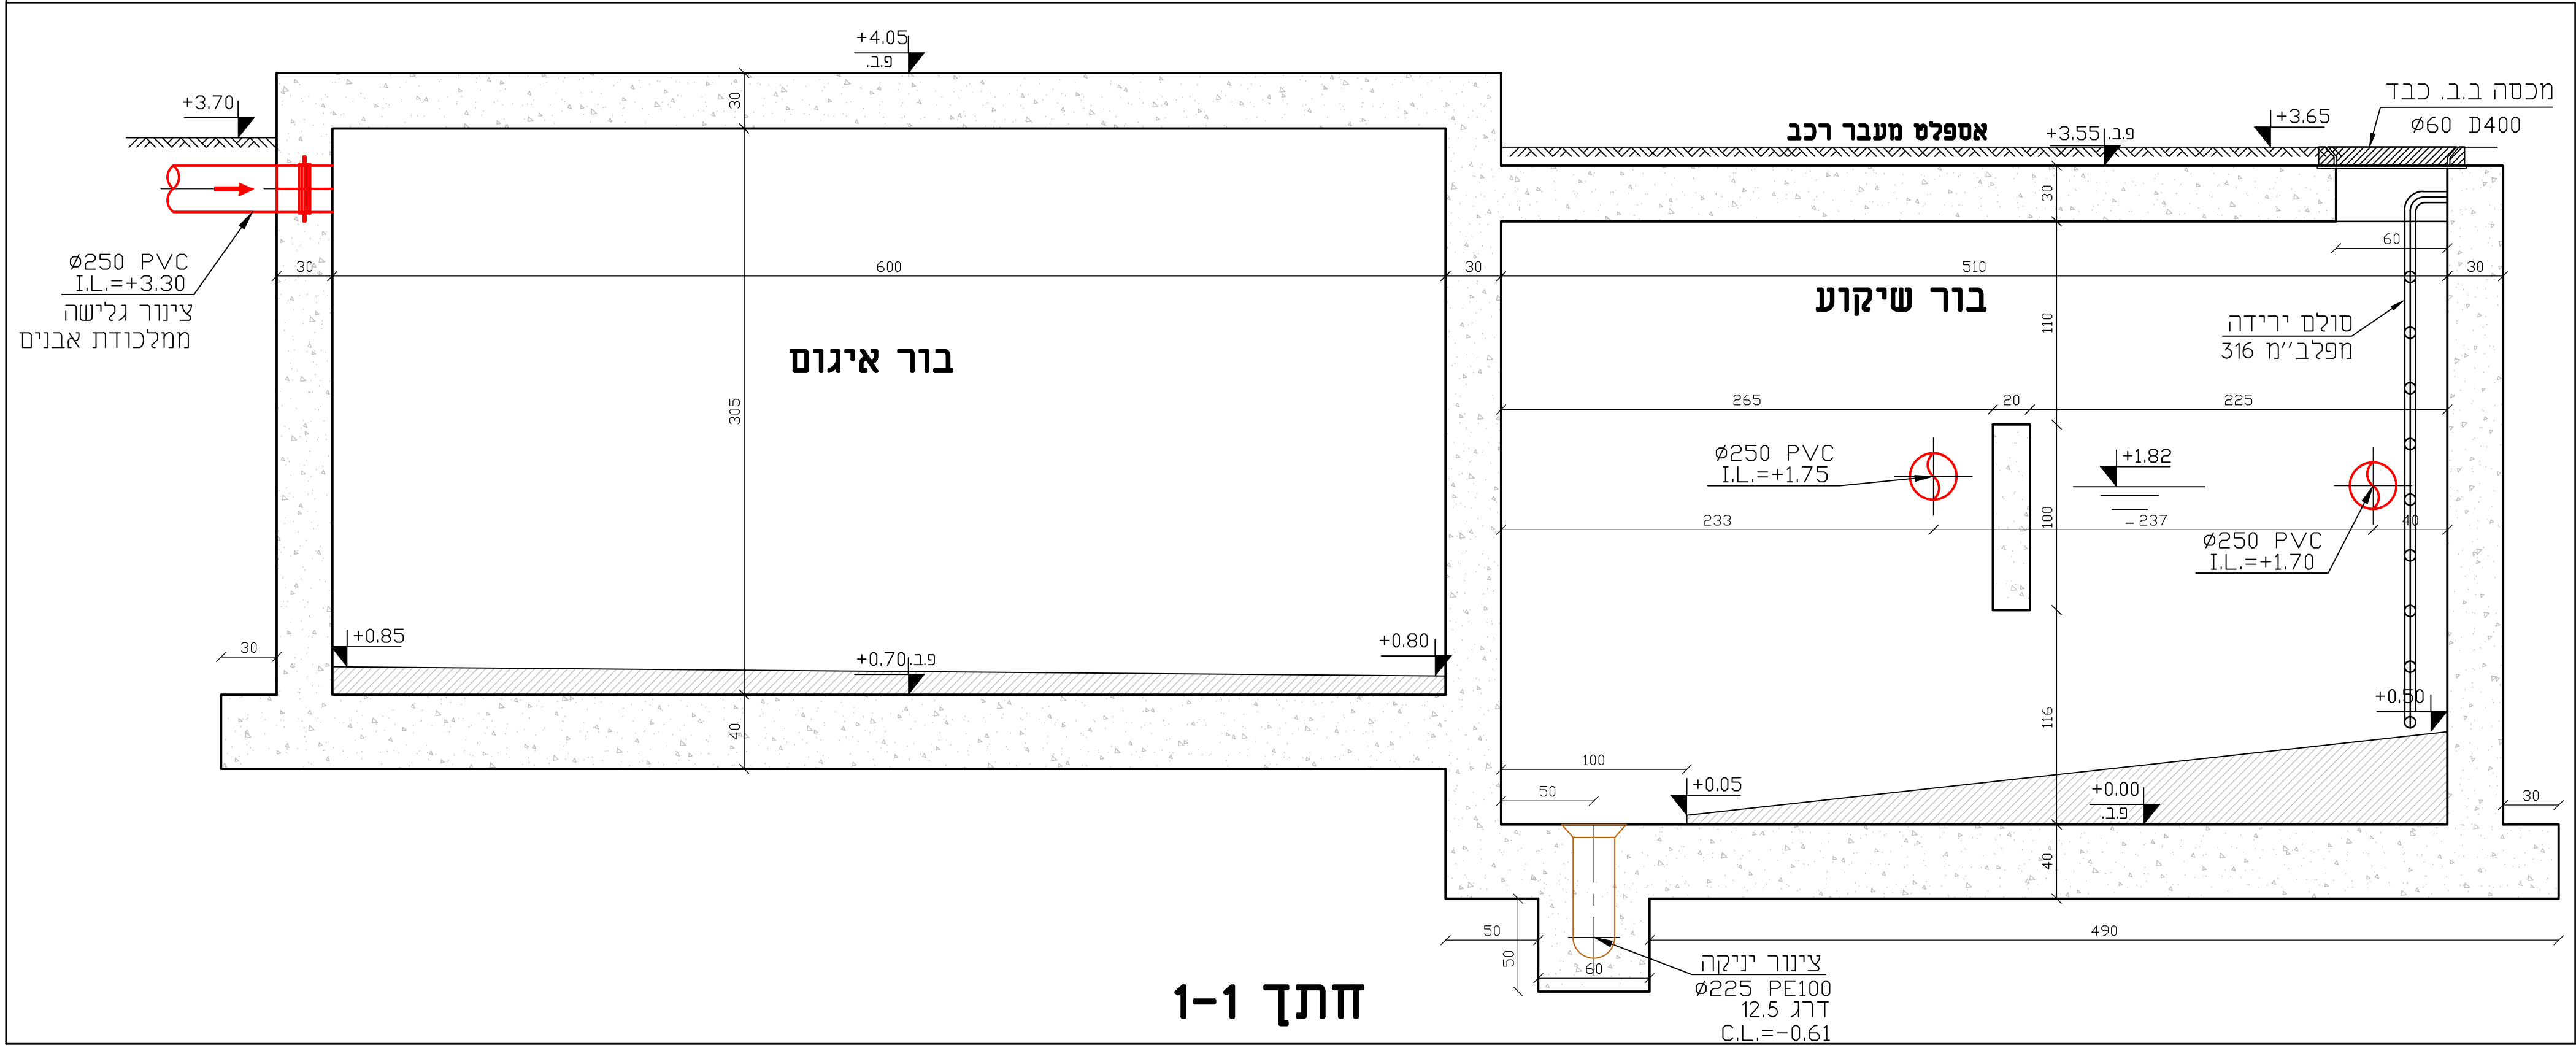
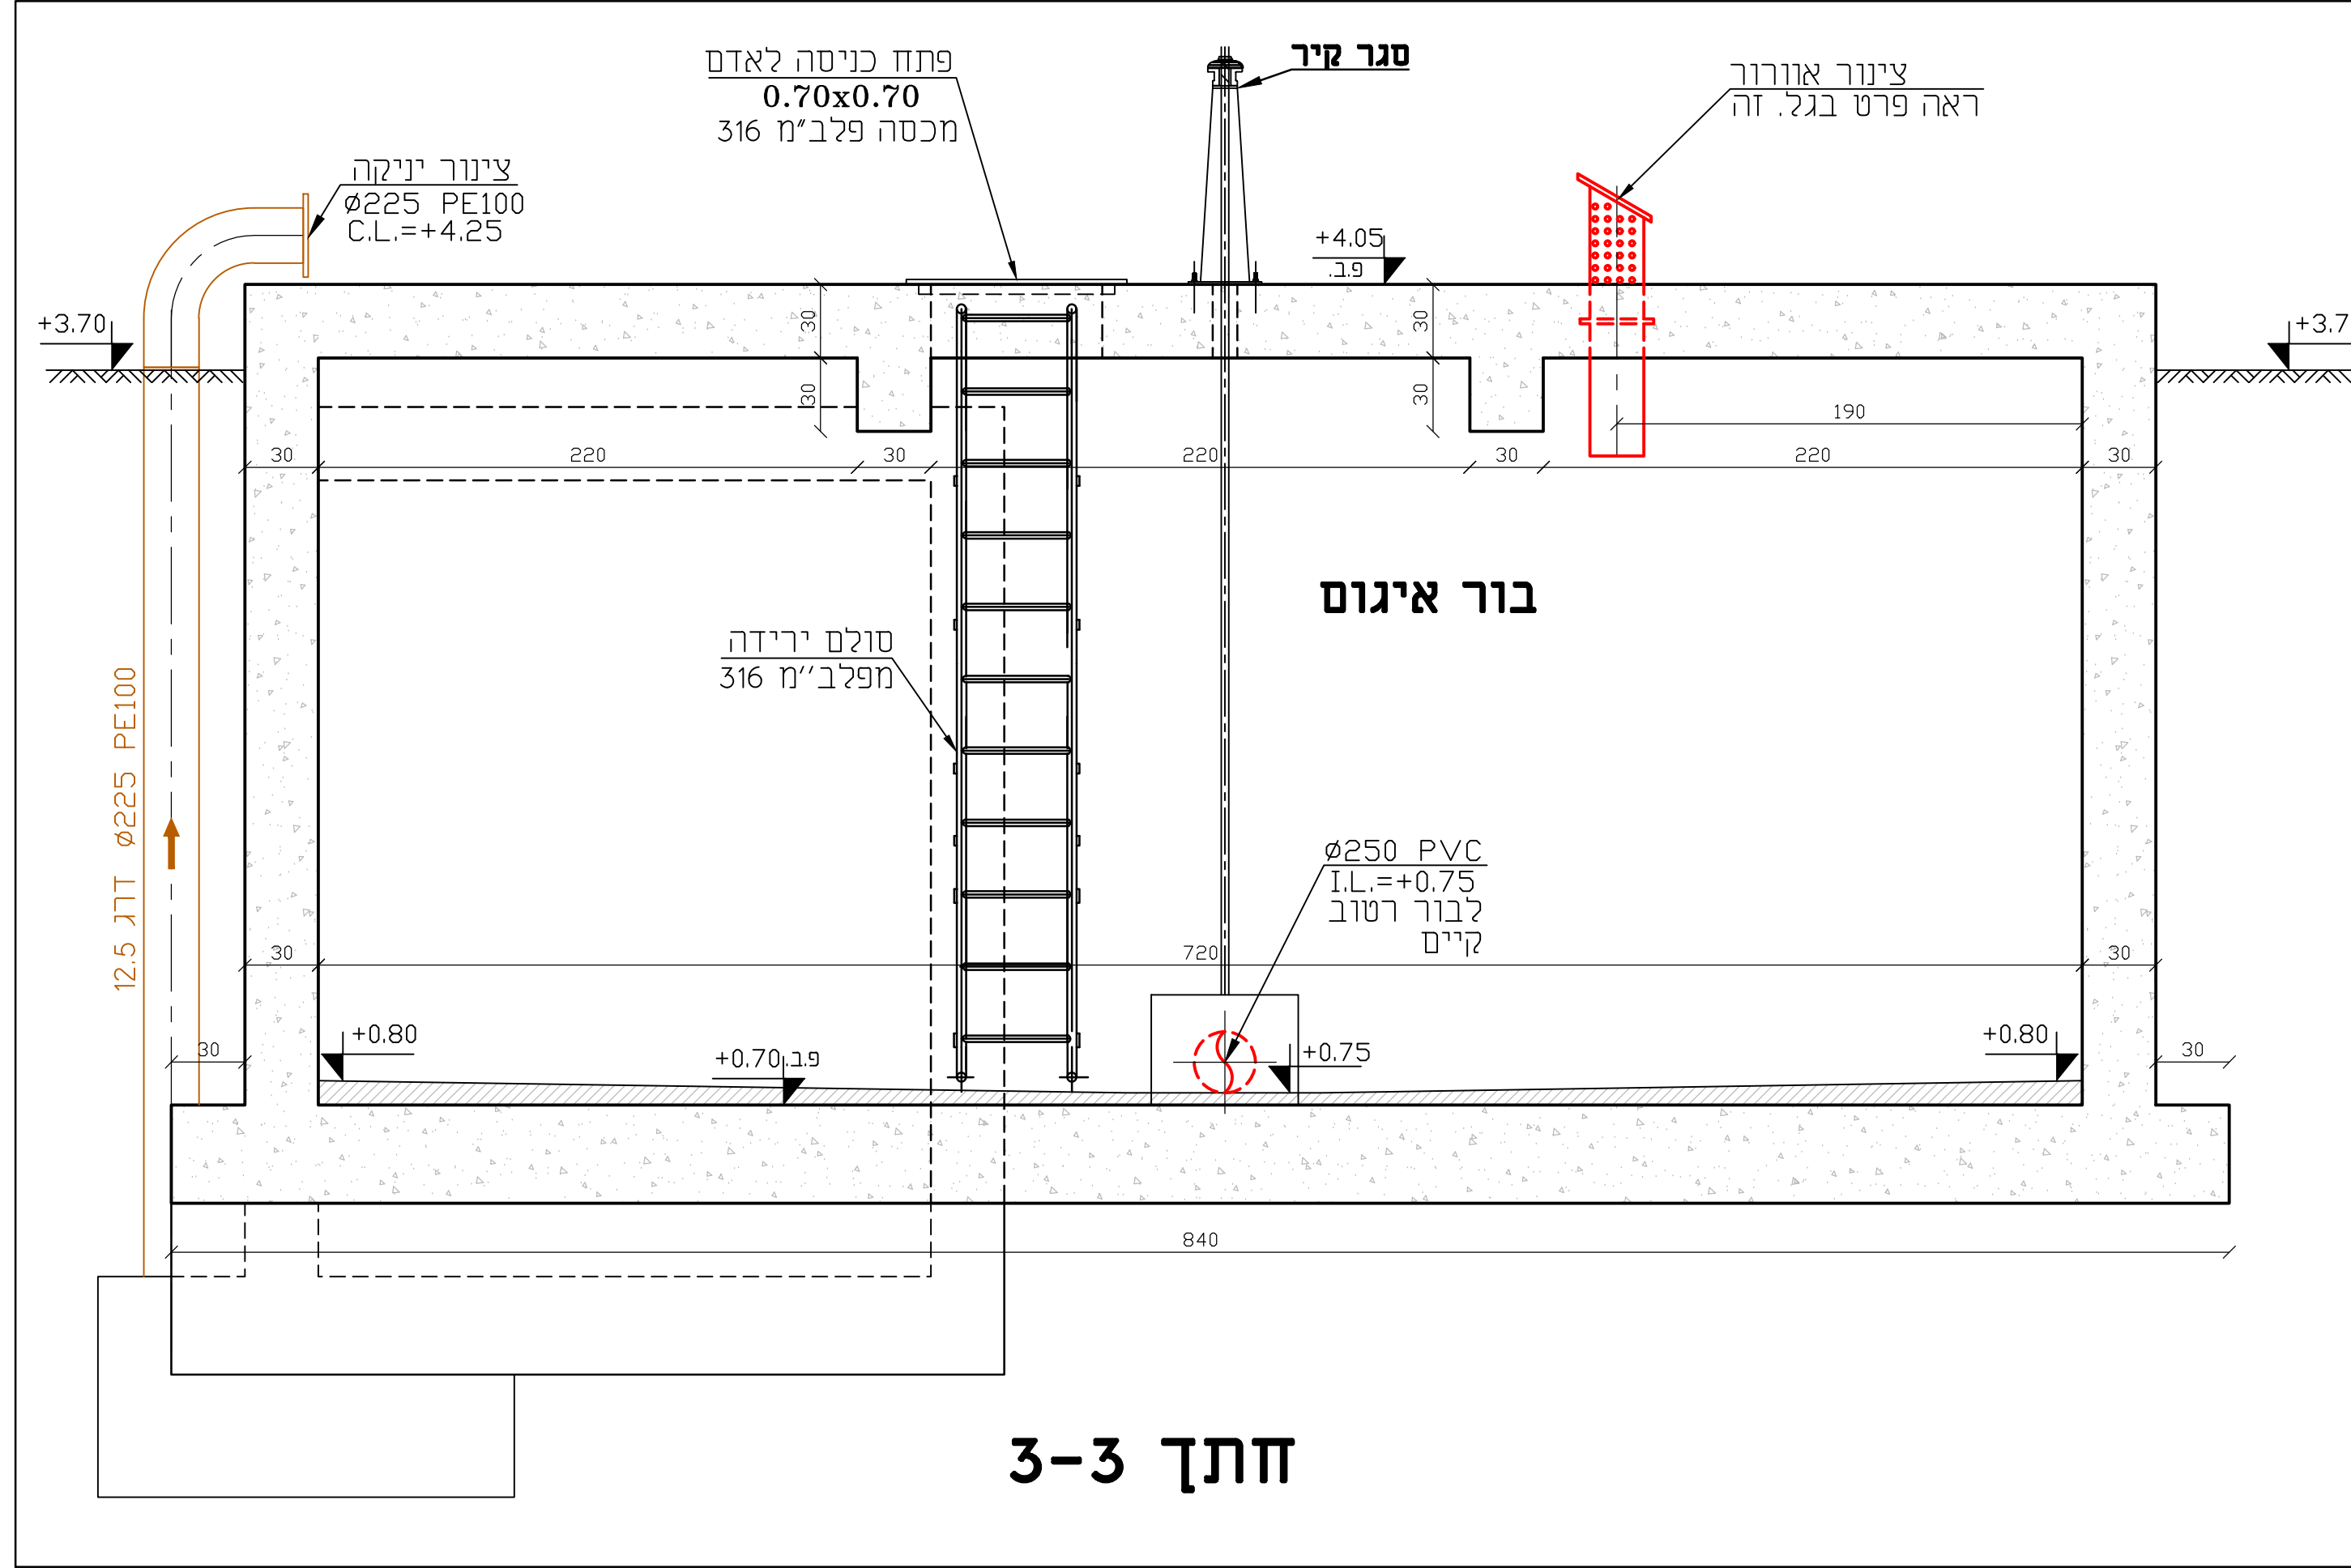
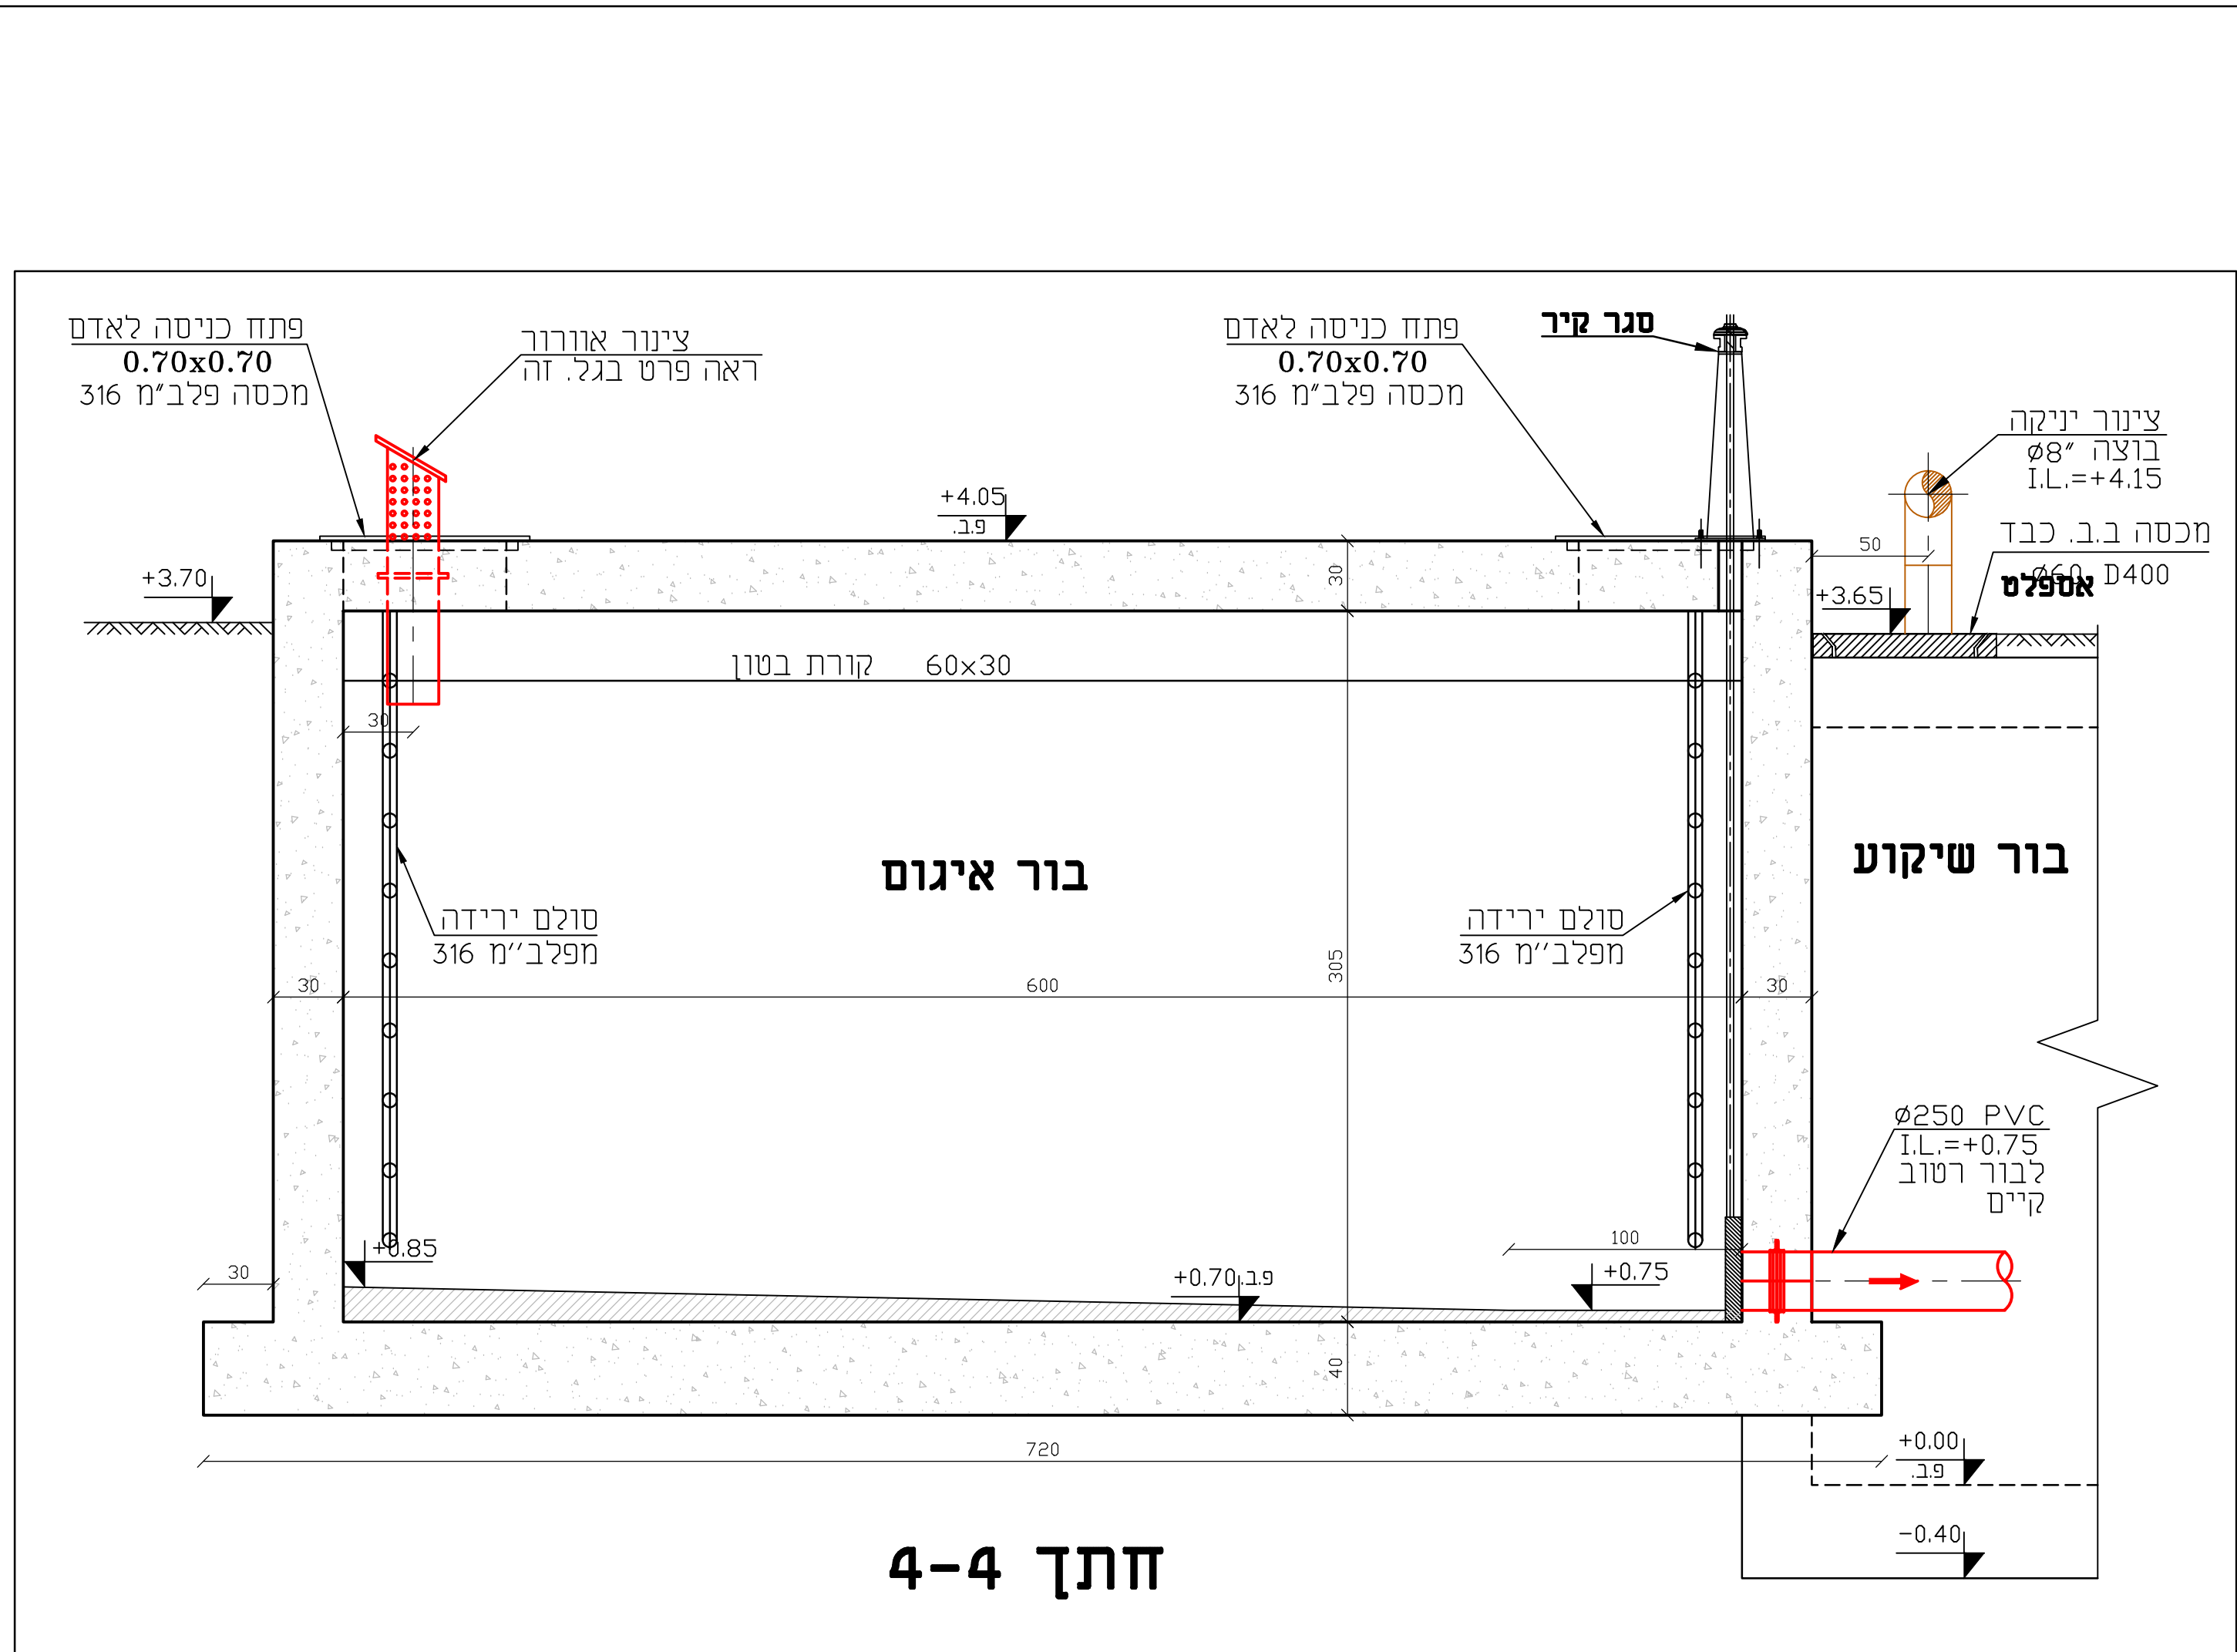
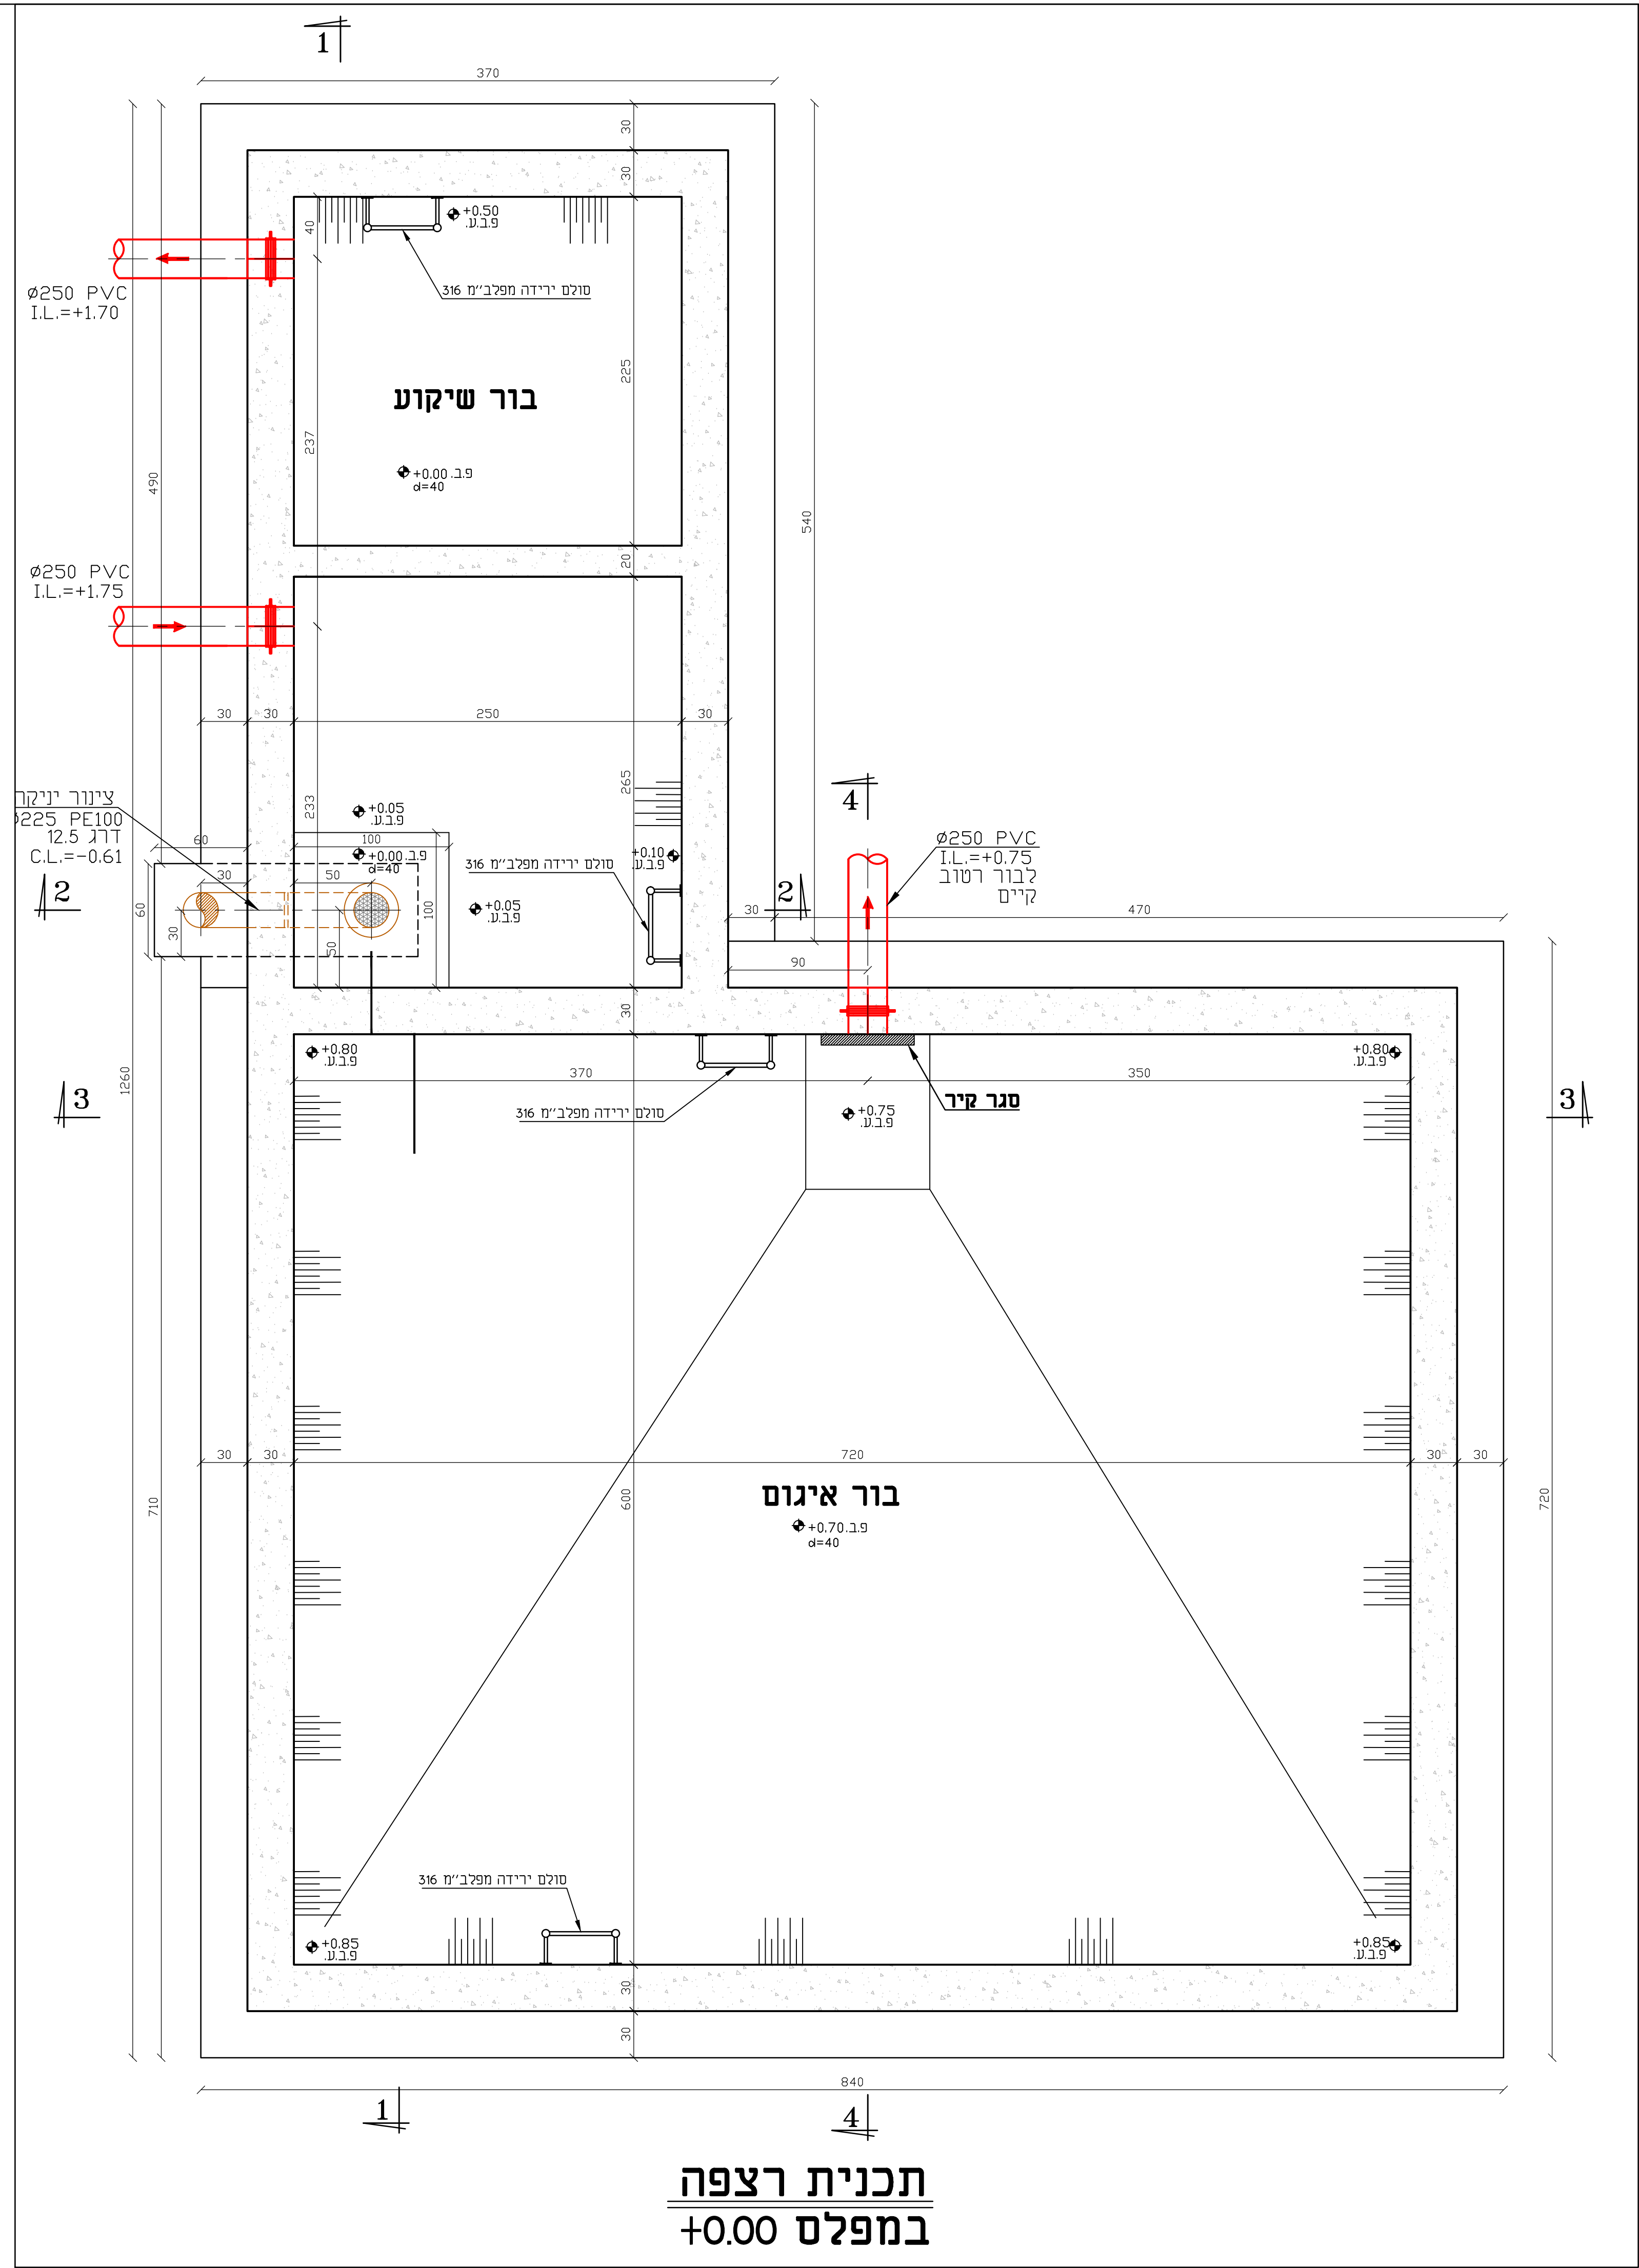


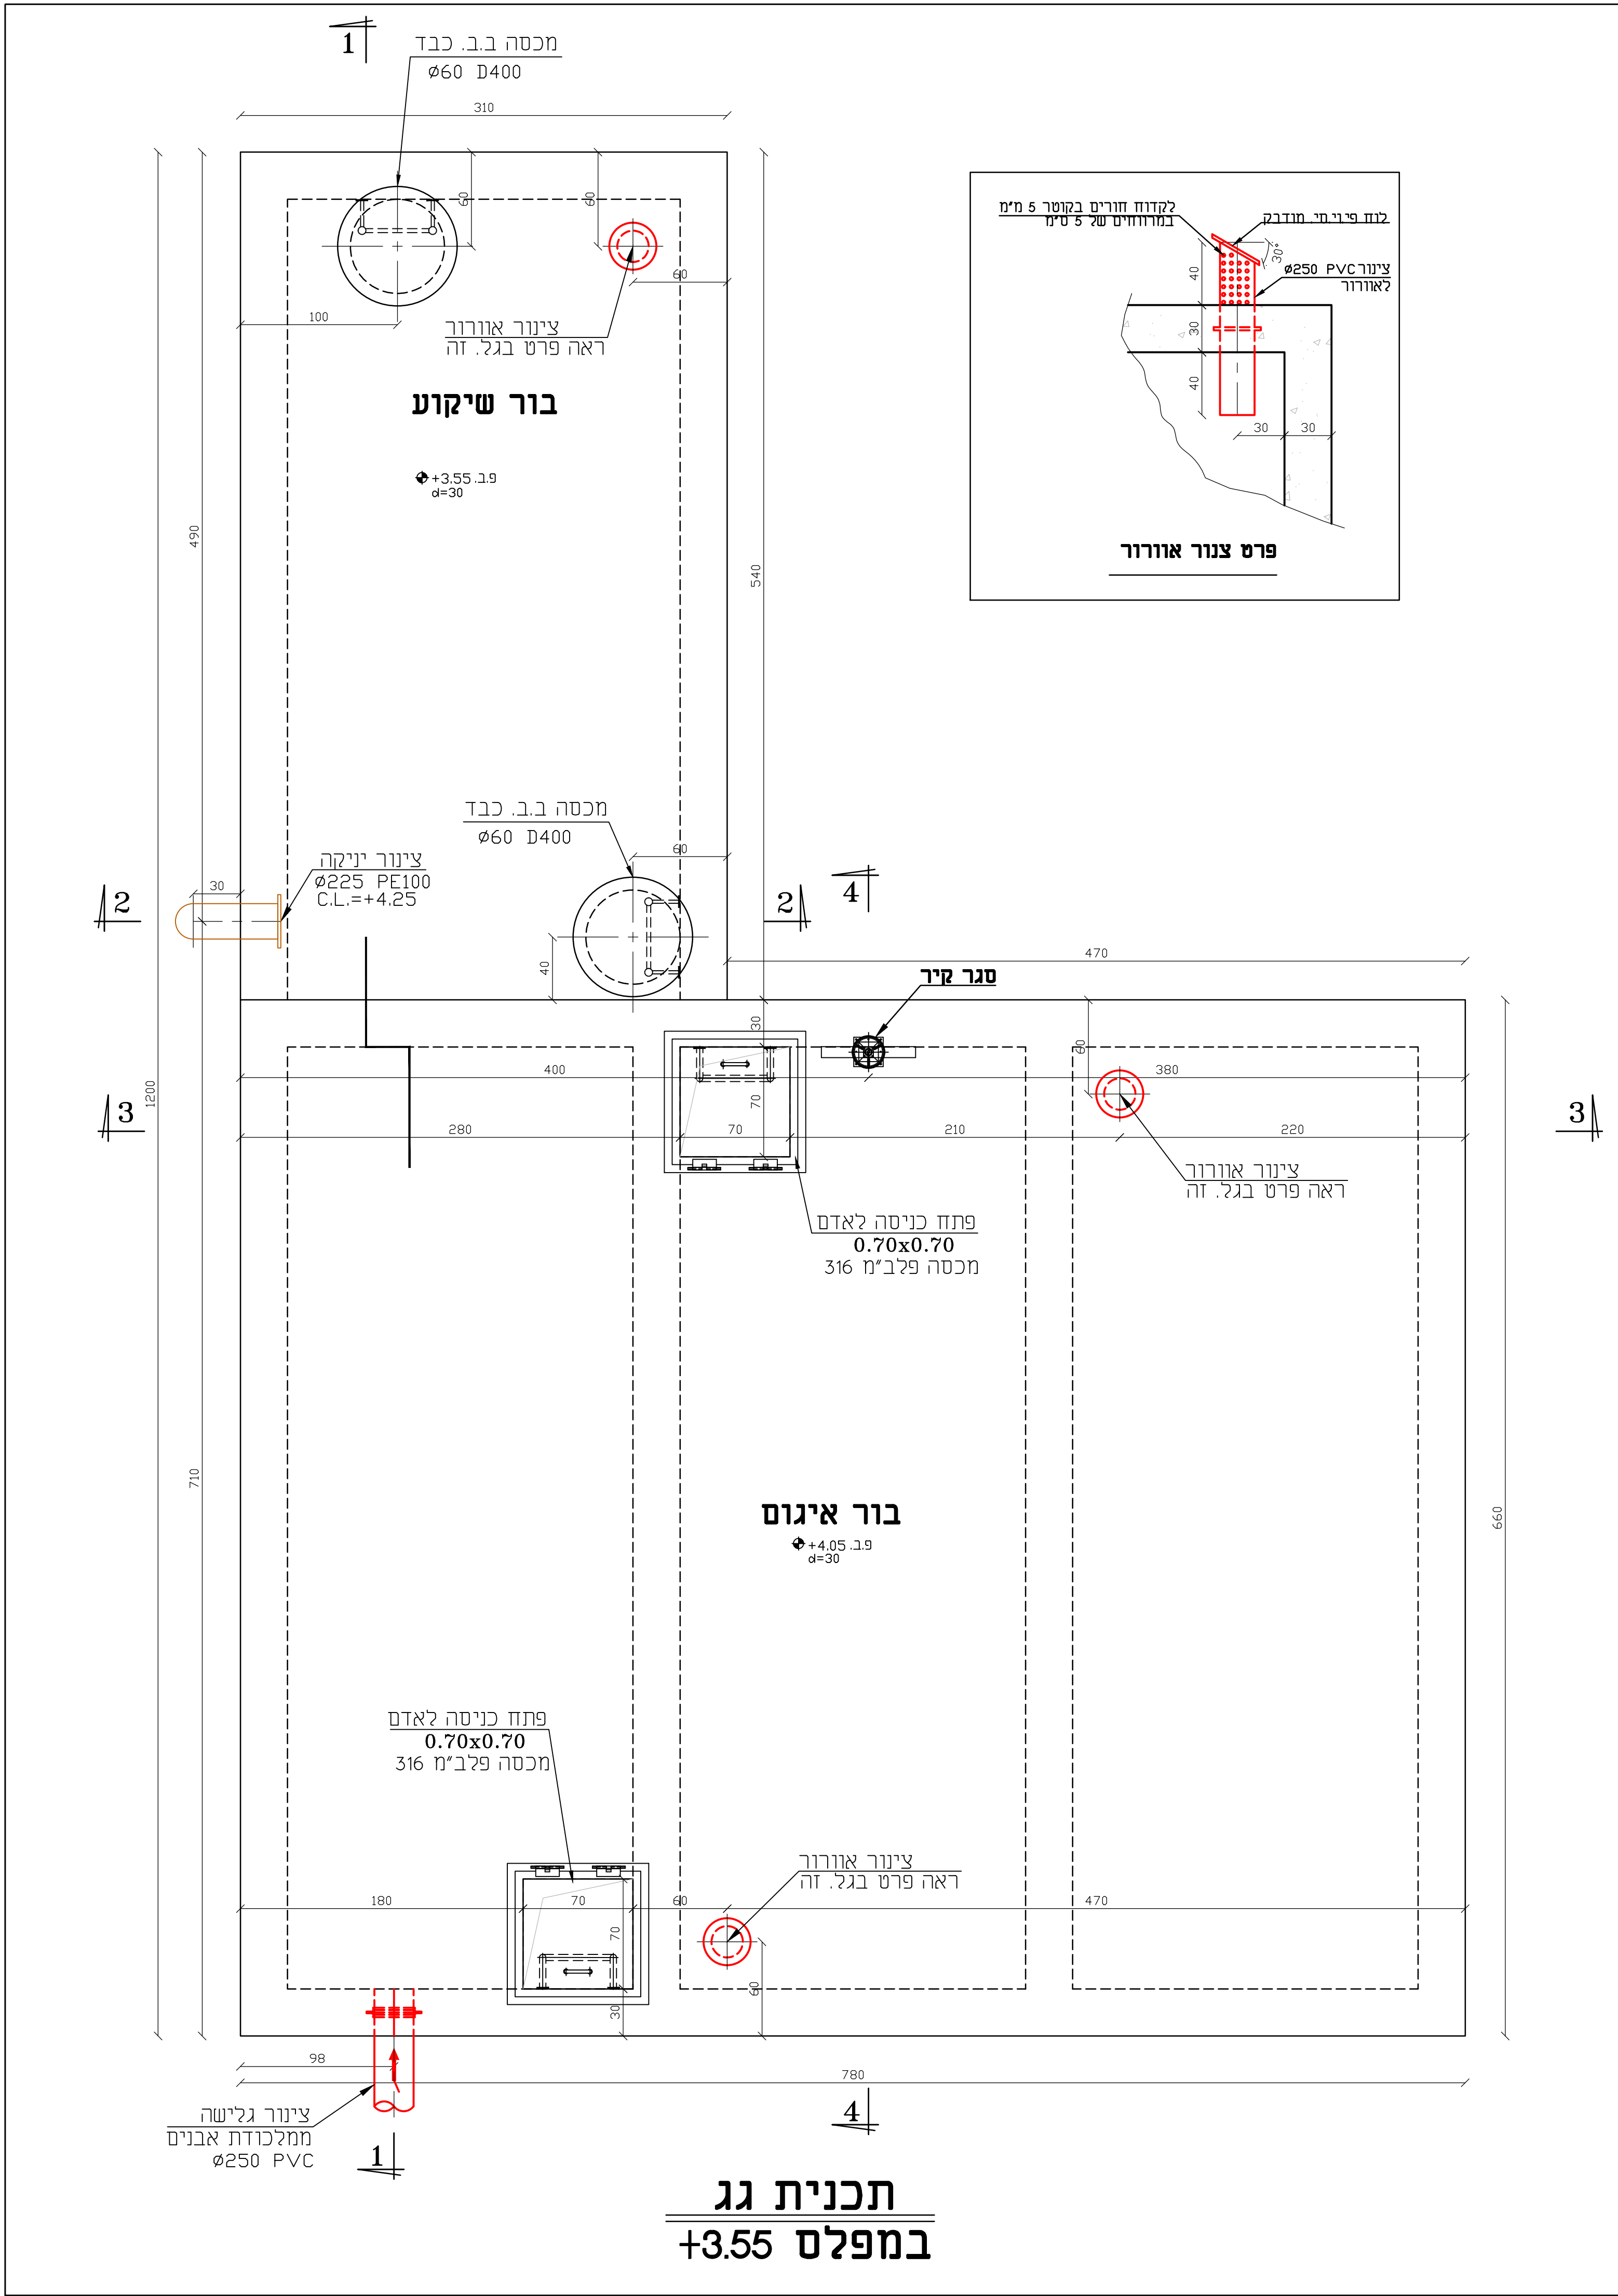

0	0.5	1	1.5	2	2.5	m
SCALE 1:25						
±0.00=+17.60						
REVISION:	FOR	FOR	FOR	FOR	FOR	FOR
DATE	BY	DATE	BY	DATE	BY	DATE
REVISIONS						
PROJECT: BALASHA-JALON INFRASTRUCTURE SYSTEMS LTD.						
