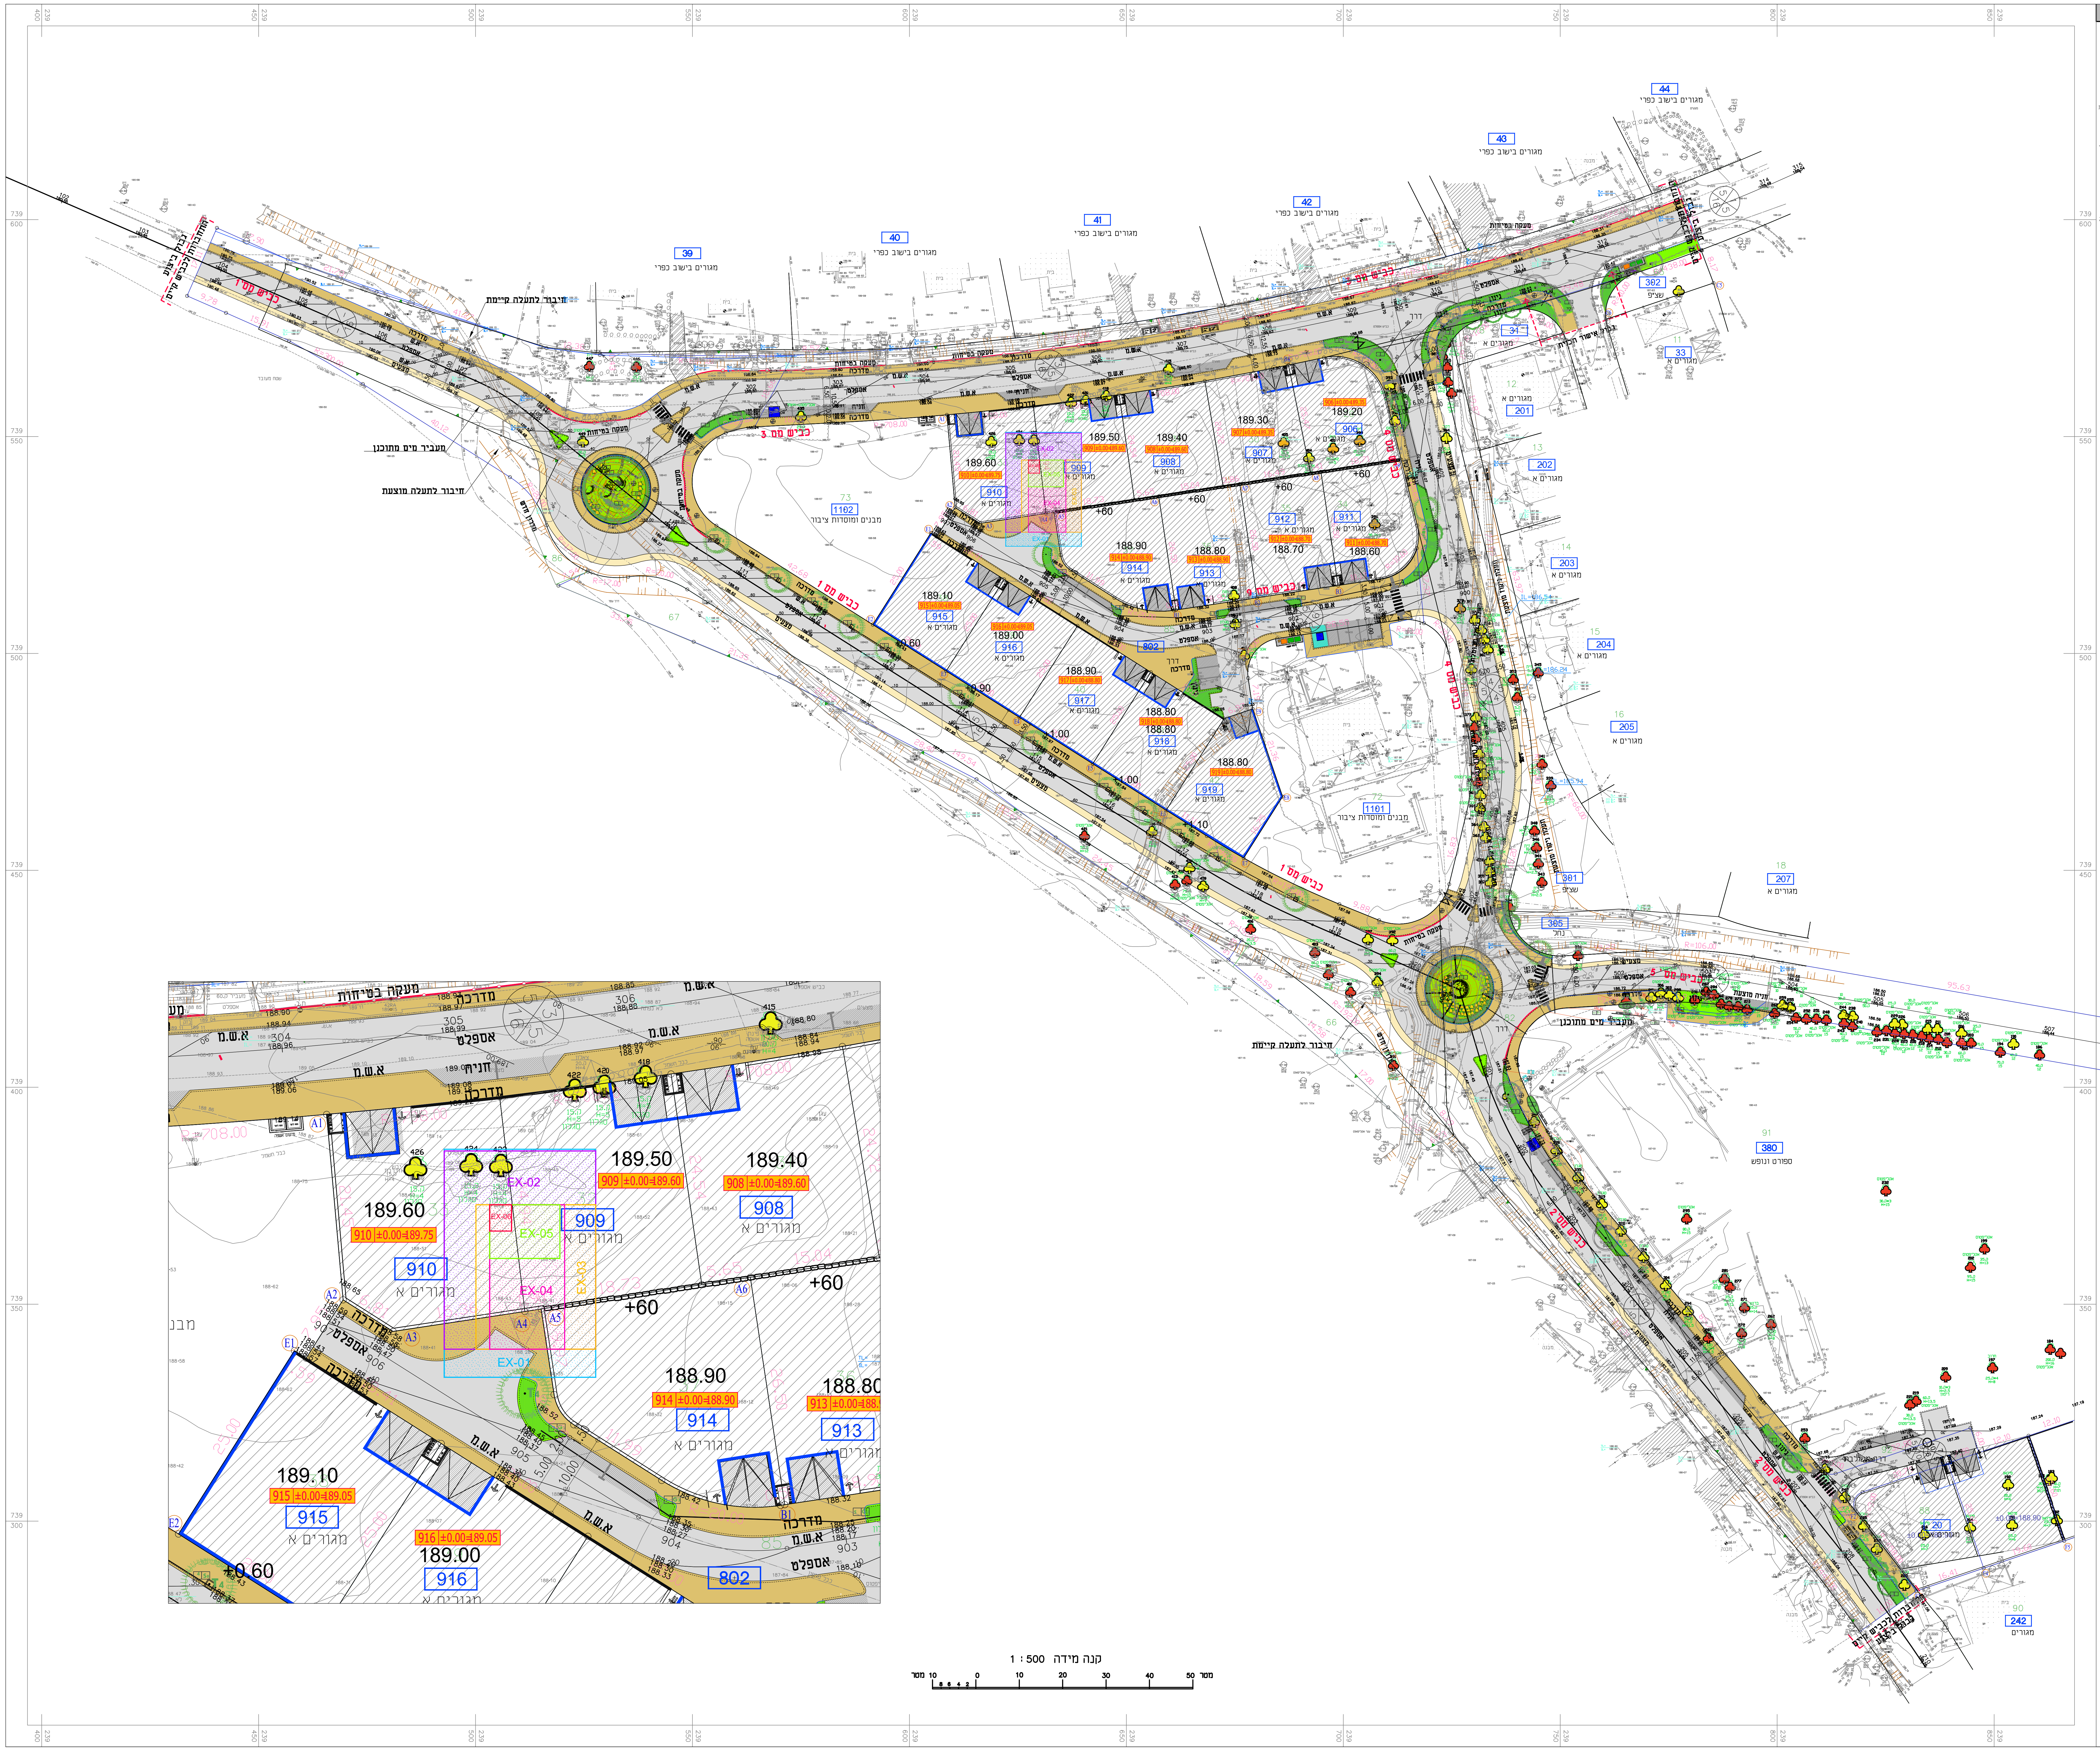

מקרא

- נקי גובה — 92 24
- ג. רצפה — 96 91 ג.כניסה
- ג. גג — 99 91 ג.גג
- עמוד תקשורת — עט
- אביזר תקשורת — ת.תקשורת
- תא מים — ת.מים
- שוחת ביוב — ת.ב.
- תא חשמל — ת.חשמל
- כניסה/יציאה משוחה
- ע.ח.מ.נ. — עח
- עמוד תאורה — עת
- ע.ח.מ.ג — עח מג
- עוגן — עגן
- שלט/תמרור — תמרור
- עץ ומספרו — 3
- קו מתח
- מבנה\בית
- משטחי גגות
- שפת כביש אספלט
- אבן שפה — א.ש
- קו בניין
- גבול חלקה
- גבול מגרש

מפת מצב קיים

מחוז	הצפון	נפה	צפת
ישוב	שדה אילן	כתובת	מרכז שדה אילן
הוכן עבור	מועצה אזורית גליל תחתון	מסי סידורי	10878-20/26

גוש	חלקה	בשלמות	שטח רשום(מ"ר)	תכנית מפורטת	מגרש	שטח מגרש(מ"ר)
15316	-	-	-	206-0688283	-	-

הערות

1- המפה הוכנה לשם תכנון.

2- קווי רחוב ויעודי הקרקע נקבעו לפי תכנית 206-0688283

נתוני רשת וגבולות

1.המדידה בוצעה ברשת : 2005/12
2.נקודות הבקרה שעליהן מבוססת המדידה הן : 21RA-25RA
3.גבולות החלקות חושבו מ : מפת גוש 15135

תפוצה

תפוצה / תאריך	תיק פרויקט	מזמין	מפקח	פרויקטור	קבלן	וועדה																
22.08.17	1																					

הערות :

- 🟦 EX-01
- 🟪 EX-02
- 🟨 EX-03
- 🟥 EX-04
- 🟩 EX-05
- 🟥 EX-06

תרשים סביבה

לפי תכנית 206-0688283

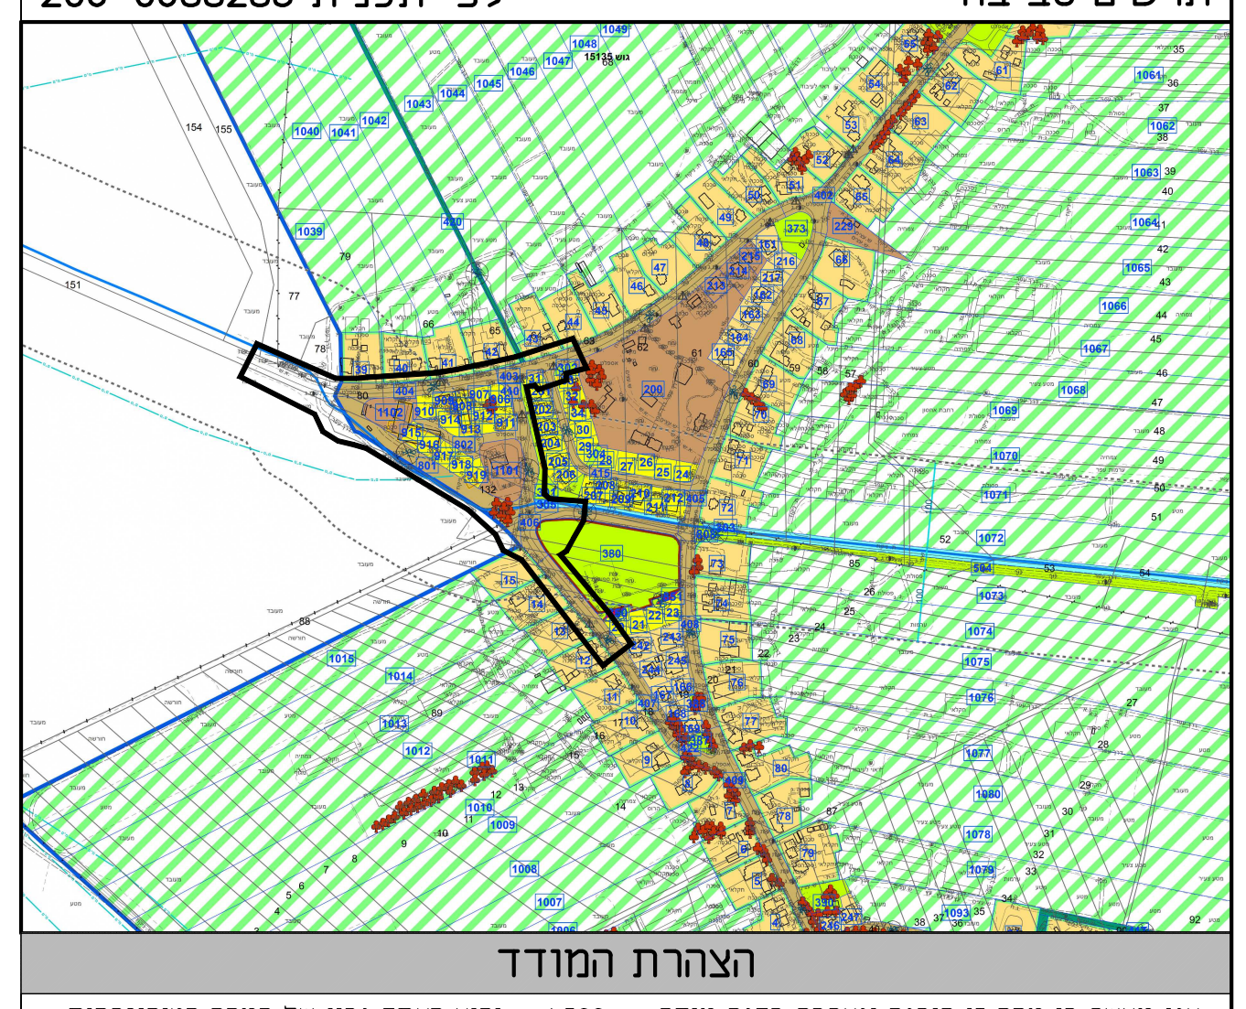

הצהרת המודד

אני מאשר כי מפה זו הוכנה ונערכה בקנה מידה __1:500__ והיא העתק נכון של המפה הטופוגרפית על סמך מדידה שהסתיימה ביום : 18/08/2026
בהסתמך על בקרת איכות שביצעתי למפה זו אני מאשר את כל הפרטים ומאפייניהם שצוינו במפה מדויקים לפי האמור : דרגת דיוק אופקי היא : _3_ דרגת דיוק אנכי היא : _3_
המפה הוכנה לפי תקנות המדידות (מדידות ומיפוי), התשע"ו-2016. תאריך גמר התכנית : 27/08/2026

שם המודד ומענו	מספר רשיון	חתימה
סבאג ראתב	772	

סבאג מהנדסים בע"מ
מדידות, הנדסה אזרחית, כבישים ותחבורה, אדריכלות ותצלומי אויר
אזור תעשייה צפוני, קרית שמונה, ת.ד. 255
FAX: 04-6902818 פקס TEL: 04-6959844 טל
Email : sabag @ sabageng.co.il

המבצע אחראי לבדיקת המידות ולהתאמתן במקום. על המבצע לבקר את כל המידות, ועל כל טעות או אי התאמה עליו להודיע למתכנן
אין לקבוע גדלים ע"י מדידה בשרטוט

שינויים ותוספות

מס.	מהות השינוי	ביצע	תאריך
2.00	עדכון והוצאת חומר לביצוע	יסמין ע	23.09.2026
0.02	תכנון מפורט	רואד	02.01.2018
0.01	תכנון ראשוני	מאלק	02.01.2018

לעיון: ○ לאישור: ○ למכרז: ○ לביצוע: ●

הרחבה חדשה
14 יח"ד שלב א
שדה אילן

מהדורה
2.00

הוכן עבור:	**מועצה אזורית גליל תחתון**
שם גליון:	**תכנית זיהום**
מס' גליון:	Z-01-01
קנ"מ:	1:500
מס' פרויקט:	05-140
שם קובץ:	\05-140-SDE-t-1010-01.dwg

	שם	תאריך	חתימה
תכנן:	מאלק	13.08.2017	
שרטט:	רואד	24.03.2021	
ביקר:	מאלק	23.09.2026	
אישר:	מאלק	23.09.2026	

אינג' סבאג עלי
אינג' סבאג מאלק
אינג' סבאג ג'מיל
חרמון מהנדסים בע"מ
אדריכלות, הנדסה אזרחית, תכנון כבישים, קונסטרוקציה
מים וביוב, ניהול ופיקוח, הנדסת בטיחות, מורשה נגישות
מכון התקנים הישראלי
כתובת משרד : אזור תעשייה צפוני קריית שמונה
משלוח דואר : ת.ד 5447, קריית שמונה מיקוד 1153400
טל: 077-8123334 פקס 072-2765147
אינג' סבאג עלי 052-3278740 email: as@hermon-eng.com
אינג' סבאג מאלק 052-3763707 email: ms@hermon-eng.com
בקרו באתר שלנו www.hermon-eng.com